


Пример установки  
с Беговая дорожка / искусственном газоне, класс A 15

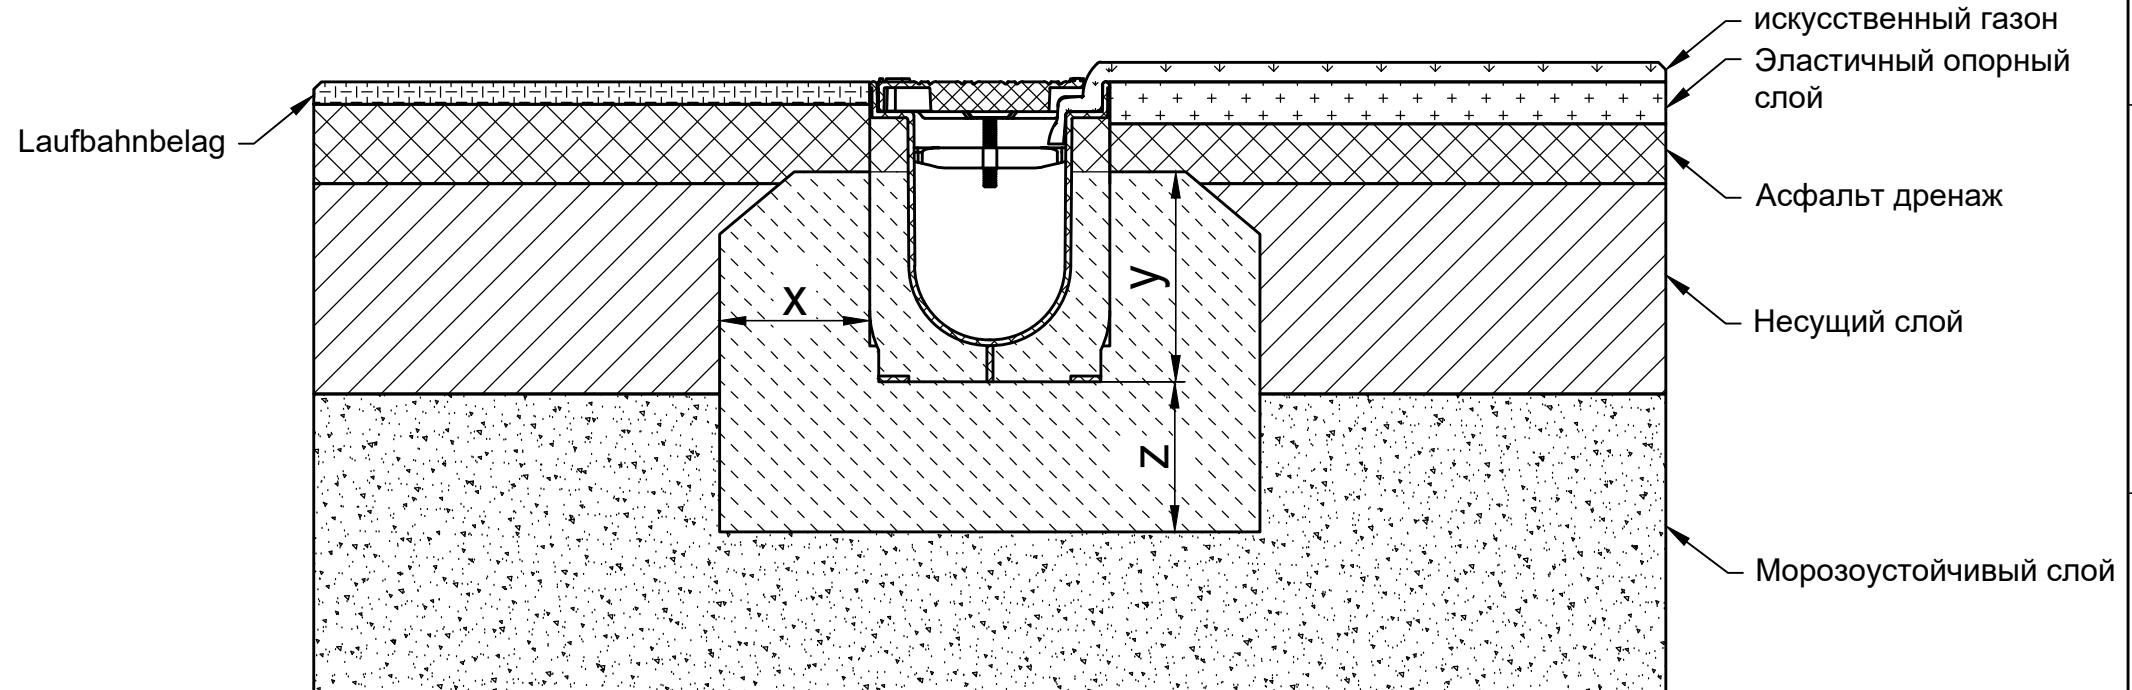

Классы нагрузки в соответствии с EN 1433 / DIN 19580

A 15	B 125	C 250	D 400**	E 600	F 900
------	-------	-------	---------	-------	-------

Основание: ширина x / толщина z / высота у (в см)

10 / 10 / 14					
--------------	--	--	--	--	--

Марка бетонного основания

--	--	--	--	--	--

EN 206-1 / DIN 1045-2  
Без опасности замерзания бокового поддерживающего основания

C 20/25					
---------	--	--	--	--	--

С опасностью замерзания бокового поддерживающего

C 30/37 XD 1					
--------------	--	--	--	--	--

Подходит для следующих систем каналов:

**Канал SPORTFIX тип ROM I**

Стандарт DIN A4

масштаб 1:5

**hauraton**

Веркштрассе 13  
76437 Рауштатт  
Германия

Tel. +7 (495) 721-25-99  
info@hauraton.ru

\*\* Не предназначен для использования в зонах постоянного проезда  
автотранспорта или на автомагистралях

Дата: 30.10.2018

Прилагается общая  
инструкция по установке.

0000067945.dwg EBBw

SF-PRO-100 Rinne Modell Rom I mit Kunststoff-Gitterrost Klasse B 125 Einbaubeispiel Klasse A 15