


==> Fließrichtung ==> direction of flow ==>

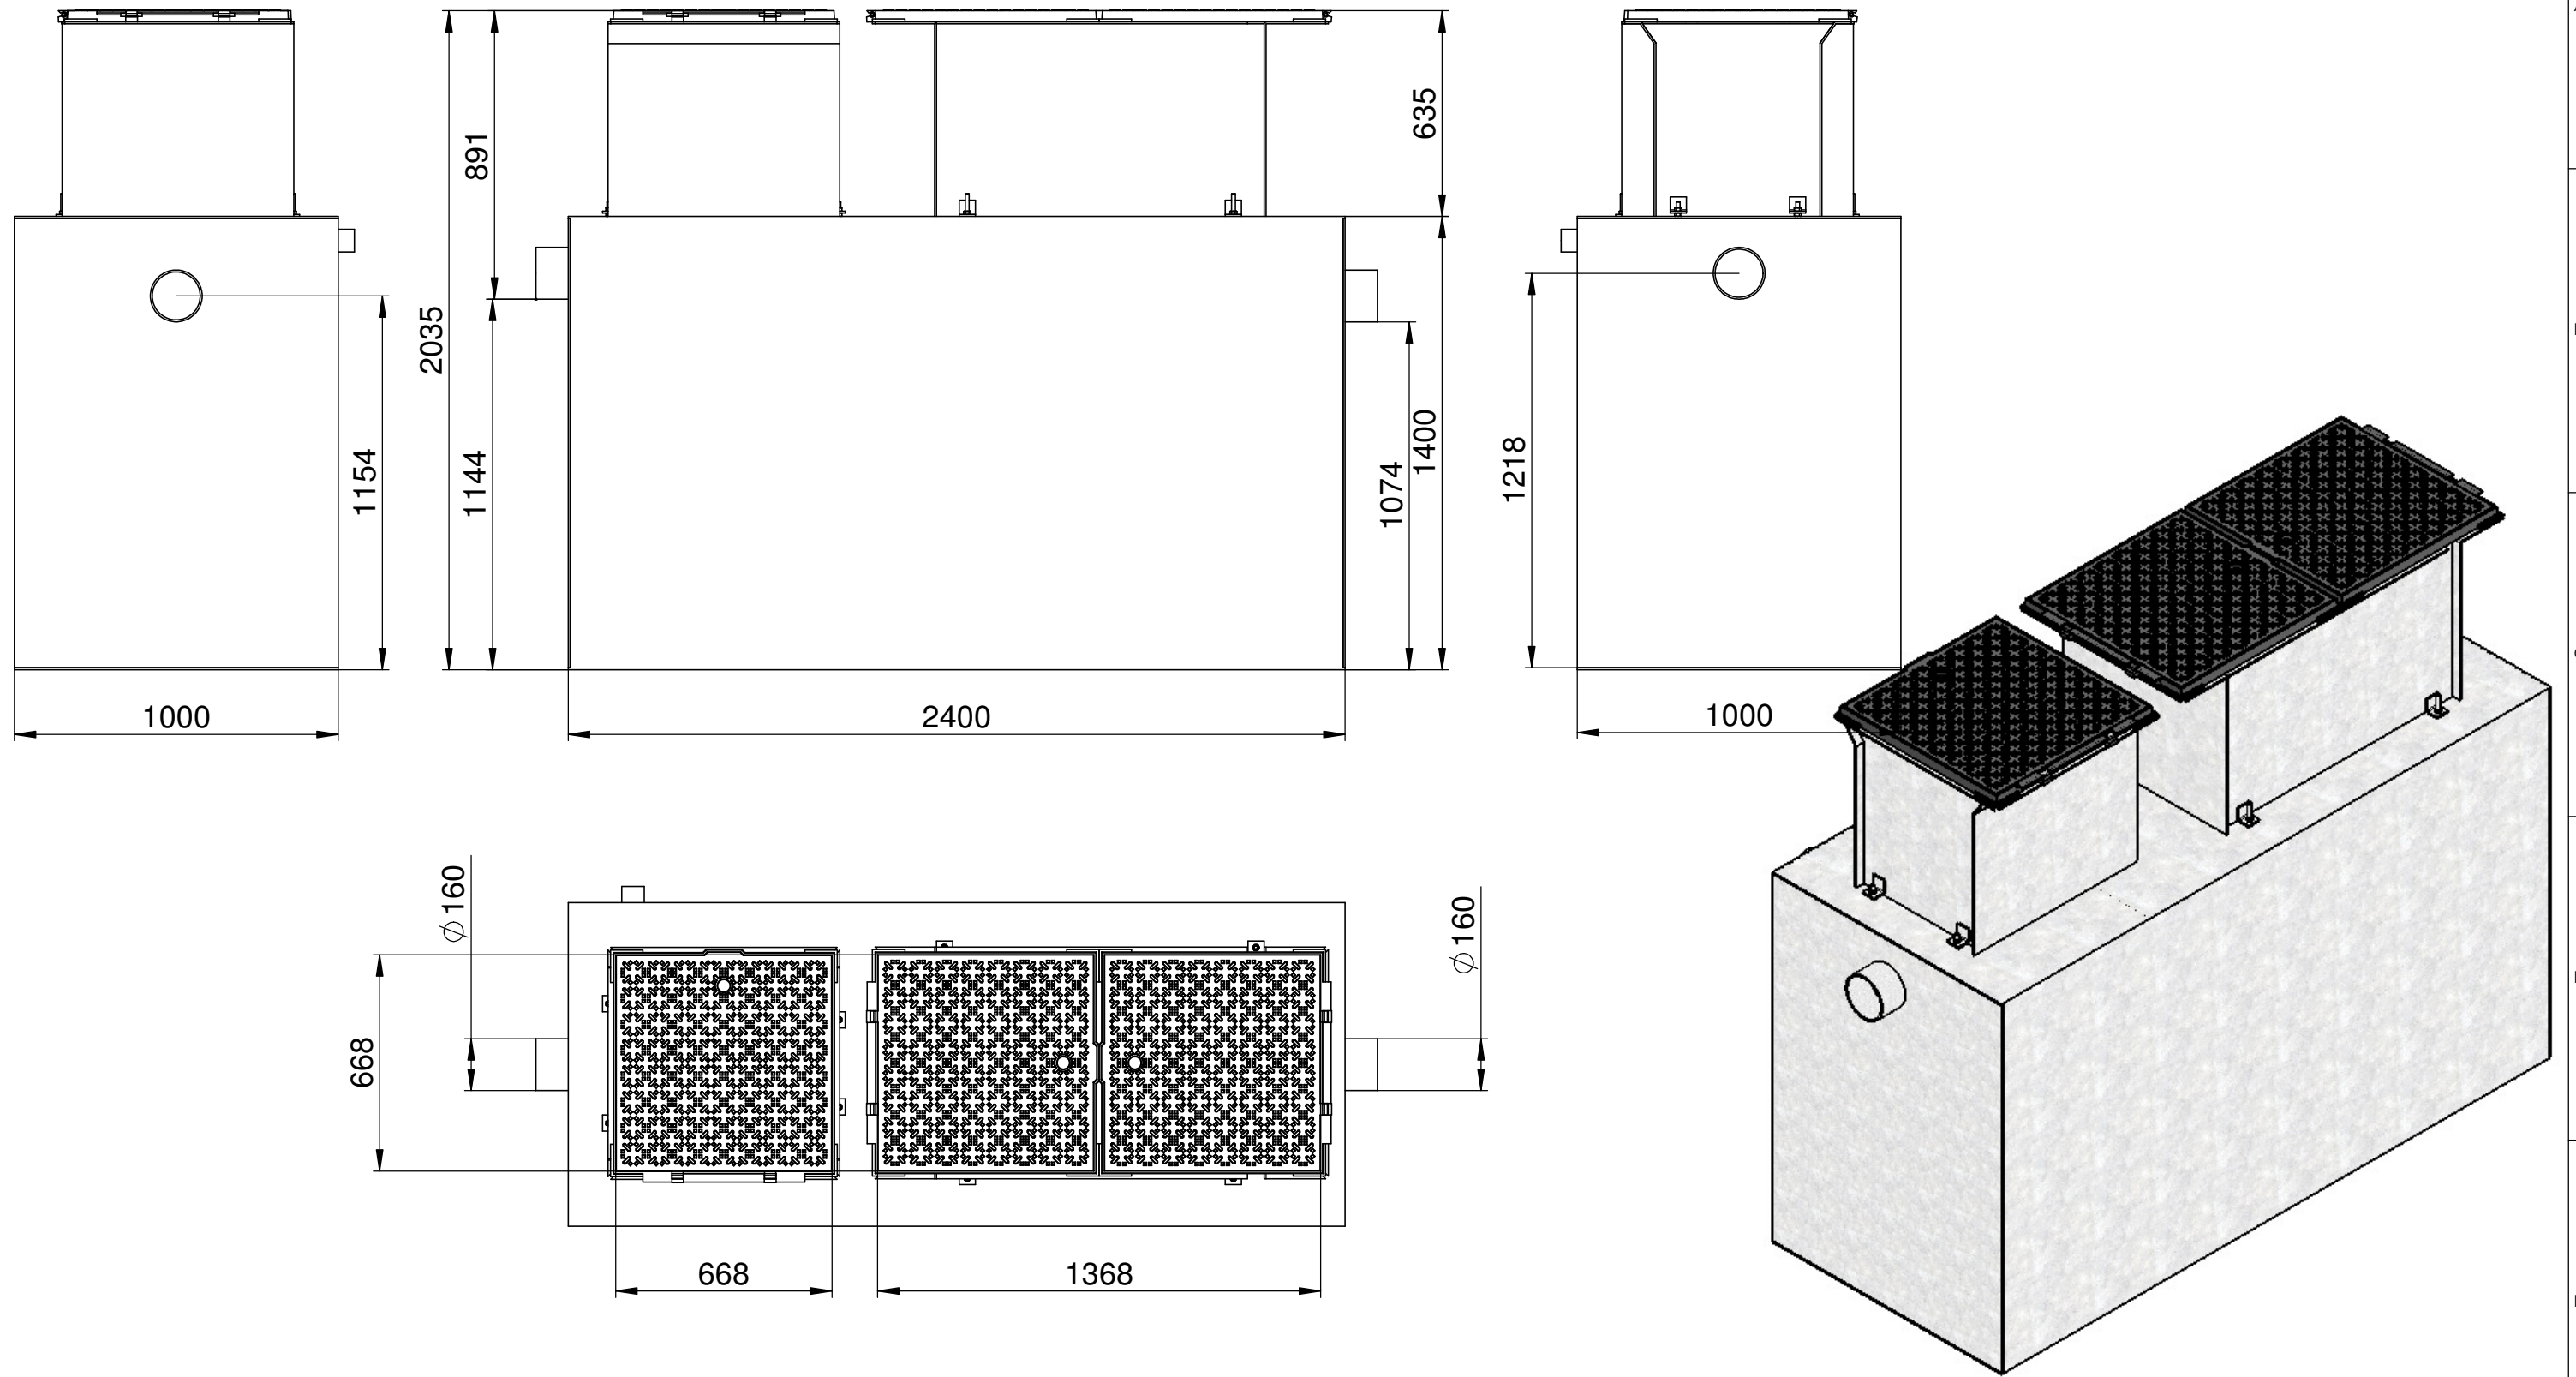

hauraton

Werkstraße 13 Tel. +49 (0) 72 22 9 58-0
76437 Rastatt Fax +49 (0) 72 22 9 58-100
Germany info@hauraton.com

Bezeichnung
AF-SFk07_700_Baustelle

| | | | | | | | | |
|-------------------------------|------------|--------------------------|--------|-------------|-----------------|-------------------------|--------------------------|------|
| Tolerierung nach DIN ISO 8015 | | Allgemeintoleranzen nach | | Artikel-Nr. | Format DIN A3 | 3D-Modell 0000064893 V5 | Zeichnung 0000070010 V | |
| ☐ ⊕ DIN ISO 5456-2 | | Datum | Name | CAD-Gewicht | Lieferanten-Nr. | © Hauraton 2013 | Copyright nach ISO 16016 | |
| Zeichnungs-Bearbeitung | | 30.06.2014 | Br-Hof | 1042908 g | Projekt | | Blatt 1 von 1 | |
| Erst-Freigabe | | | | CAD-Volumen | | Maßstab | 1:20 | |
| Revisions-Freigabe | | | | Material | | Status | | |
| Revision | Änderungen | | | | | | Datum | Name |