


Пример установки
с бетонной поверхностью D 400

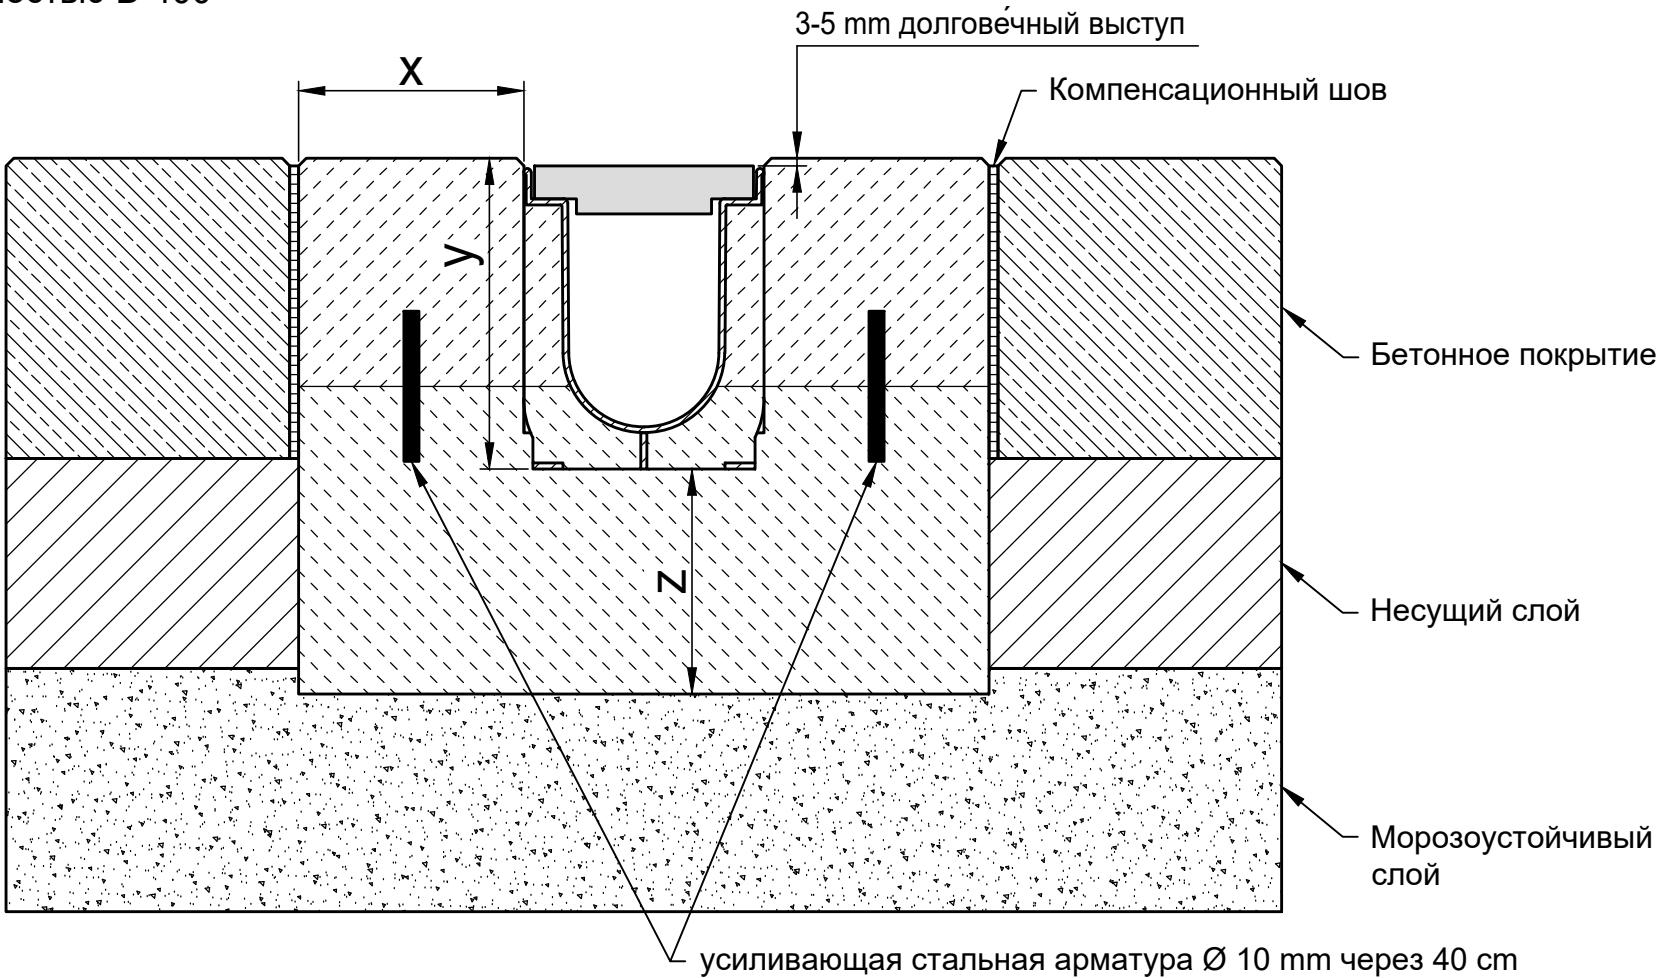

* y = высота канала плюс подъем

Классы нагрузки в соответствии с EN 1433 / DIN 19580

A 15	B 125	C 250	D 400**	E 600	F 900
------	-------	-------	---------	-------	-------

Подходит для следующих систем каналов:

RECYFIX PRO 100, 150, 200, 300

Основание: ширина x / толщина z / высота y (в см)

15 / 15 / *

Марка бетонного основания

EN 206-1 /
DIN 1045-2

Качество бетонной подушки

C 30/37 XF 4

С опасностью замерзания бокового поддерживающего

C 30/37 XD 1

Данные примеры по установке соответствуют новым техническим условиям, предыдущие примеры не действительны. Прежде чем начать установку, посмотрите последние инструкции на сайте www.hauraton.ru. Для объектов жилищного строительства необходимо предусмотреть герметизирующий слой под каналами.

** Не предназначен для использования в зонах постоянного проезда автотранспорта или на автомостах

Дата: 24.10.2018

Прилагается общая
инструкция по установке.

Стандарт DIN A4

масштаб 1:5

0000048362.dwg EBBw

RF-PRO-100 Typ 010 Rinnenunterteil Einbaubeispiel Klasse D 400 in Beton

hauraton

Веркштрассе 13
76437 Рауштатт
Германия

Tel. +7 (495) 721-25-99
info@hauraton.ru