


Пример установки  
с асфальтовой поверхностью С 250

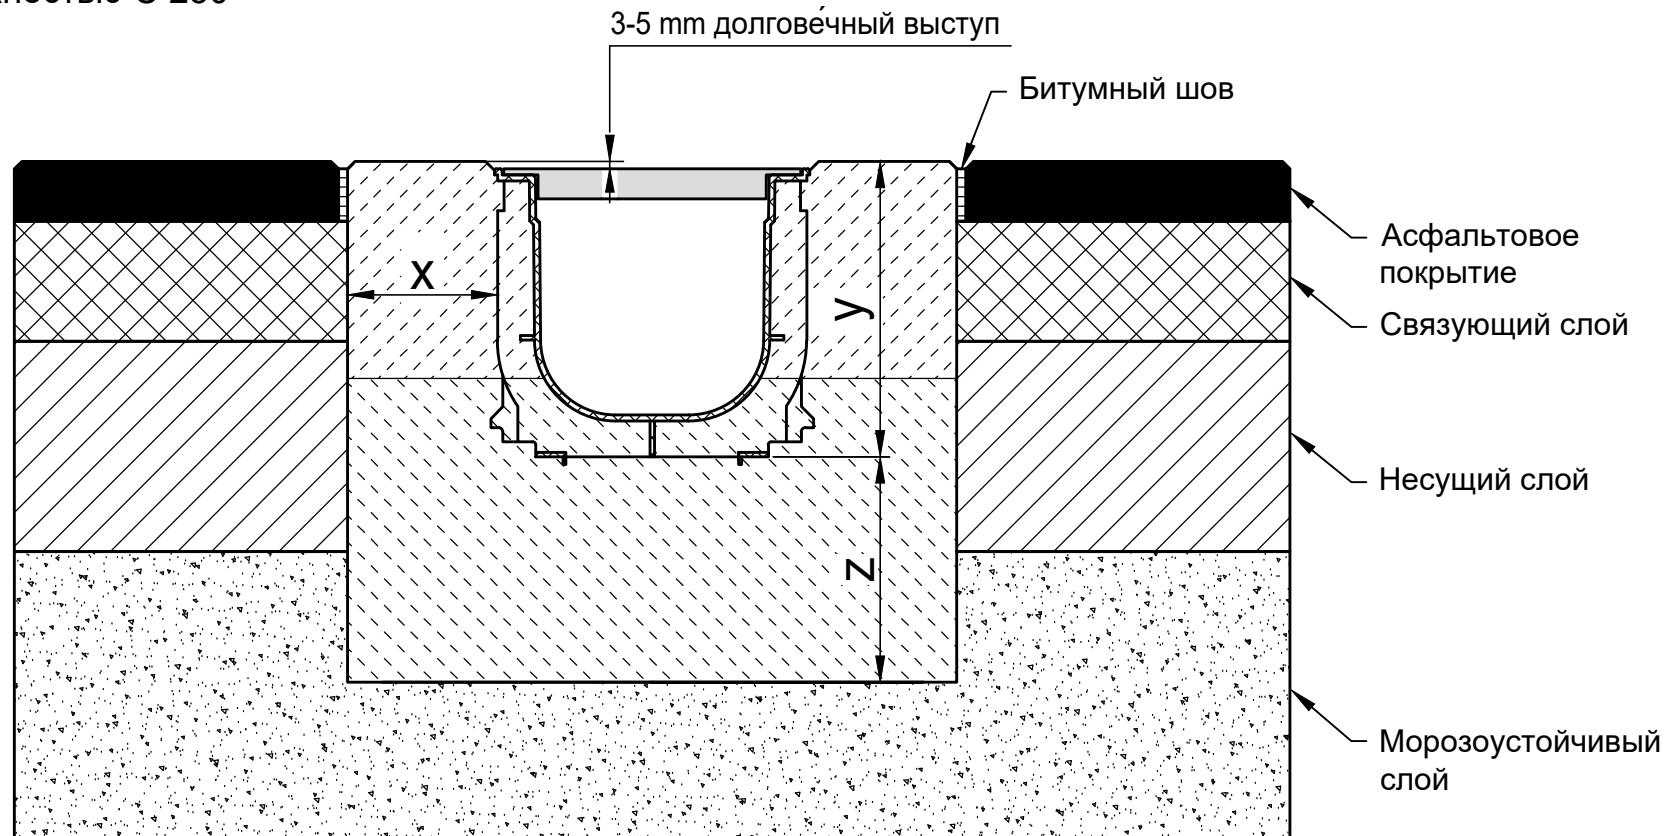

\*  $y = \text{высота канала плюс подъем}$

Классы нагрузки в соответствии с EN 1433 / DIN 19580

A 15	B 125	C 250	D 400**	E 600	F 900
------	-------	-------	---------	-------	-------

Основание: ширина x / толщина z / высота y (в см)

10 / 15 / \*

Подходит для следующих систем каналов:

**RECYFIX STANDARD 100, 150, 200, 300**  
**RECYFIX PLUS 100, 150, 200, 300**

Марка бетонного основания

EN 206-1 /  
DIN 1045-2

Качество бетонной подушки

C 30/37 XF 4

Стандарт DIN A4

Данные примеры по установке соответствуют новым техническим условиям, предыдущие примеры не действительны. Прежде чем начать установку, посмотрите последние инструкции на сайте [www.hauraton.ru](http://www.hauraton.ru). Для объектов жилищного строительства необходимо предусмотреть герметизирующий слой под каналами.

Дата: 25.10.2018

Прилагается общая  
инструкция по установке.

масштаб 1:5

\*\* Не предназначен для использования в зонах постоянного проезда  
автотранспорта или на автомостах

0000055956.dwg EBBw

RF-StaL-150 Typ 01 Rinnenunterteil Einbaubeispiel Klasse C 250 in Asphalt

**hauraton**  
Веркштрассе 13  
76437 Рауштатт  
Германия  
Tel. +7 (495) 721-25-99  
info@hauraton.ru