


Пример установки с асфальтовой поверхностью А 15 - D 400

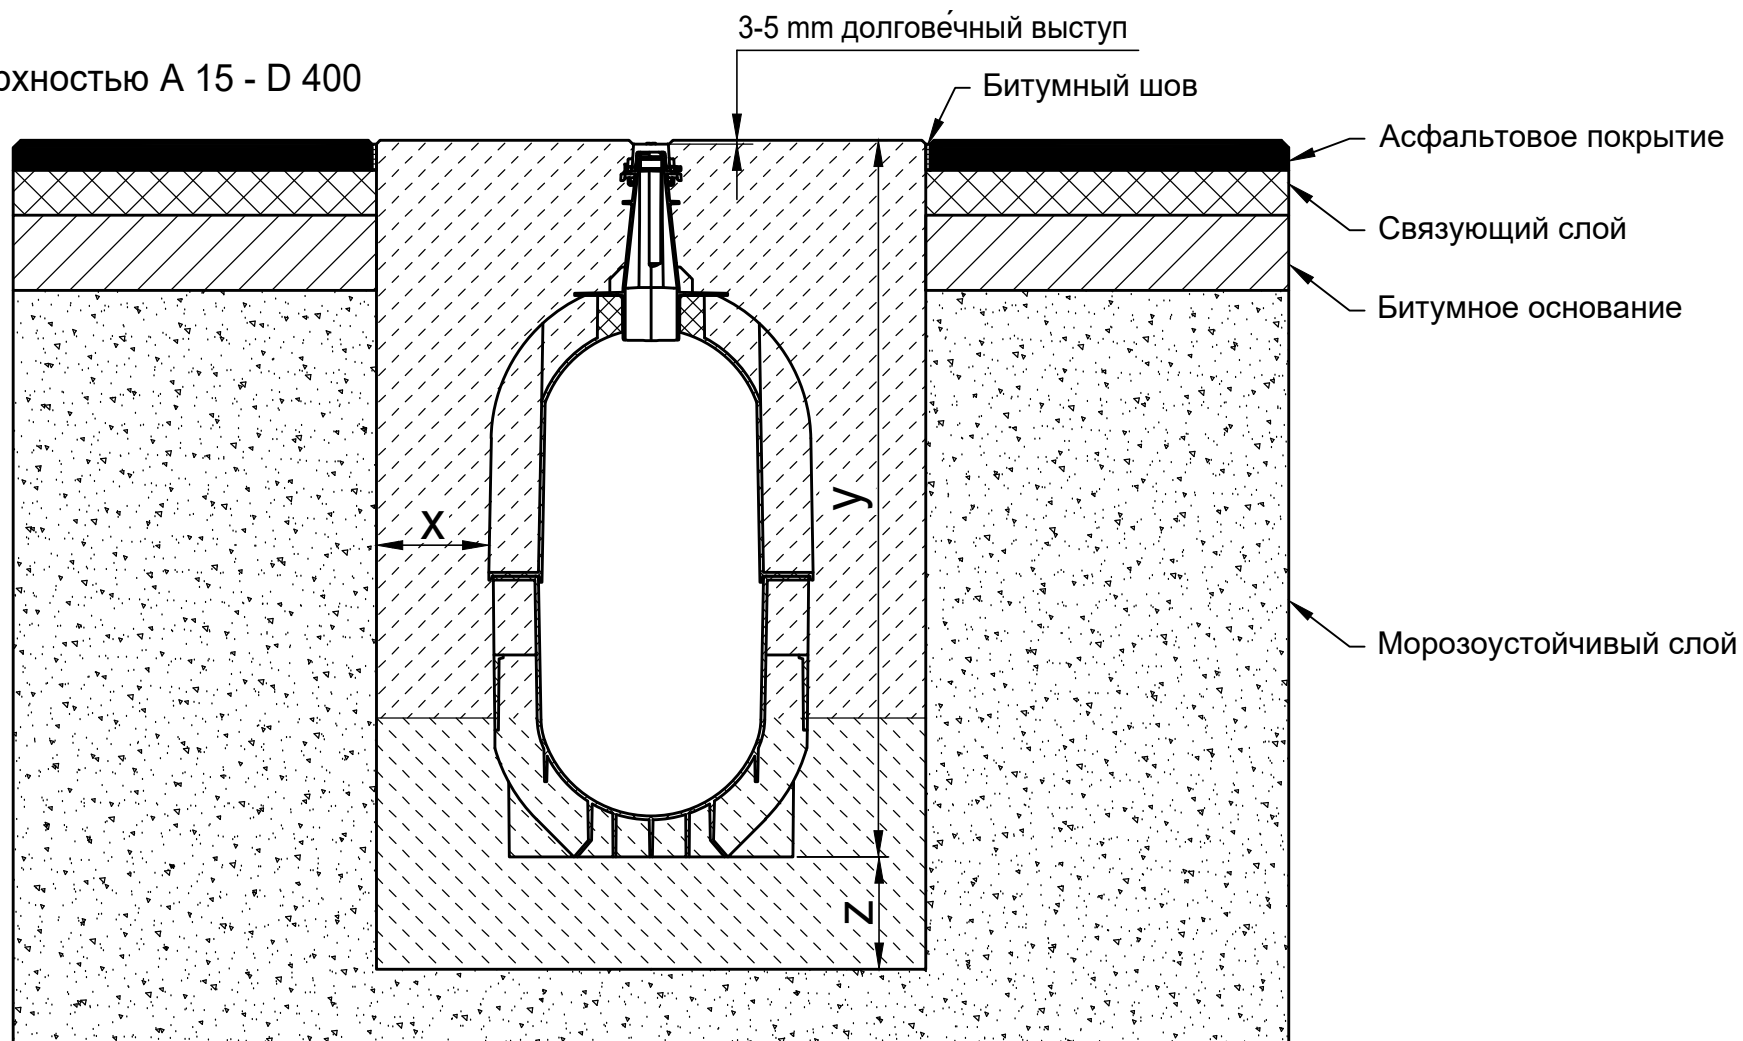

* y = высота канала плюс подъем

Классы нагрузки в соответствии с EN 1433 / DIN 19580		A 15	B 125	C 250	D 400**	E 600	F 900	Подходит для следующих систем каналов:	
Основание: ширина x / толщина z / высота y (в см)		10 / 15 / *	10 / 15 / *	10 / 15 / *	15 / 15 / *			RECYFIX HICAP F 1200, 2200, 3200, 5200, 8200, 10200	
Марка бетонного основания									
EN 206-1 / DIN 1045-2	Качество бетонной подушки	C 30/37 XF 4	C 30/37 XF 4	C 30/37 XF 4	C 30/37 XF 4				
	С опасностью замерзания бокового поддерживающего	C 30/37 XD 1	C 30/37 XD 1	C 30/37 XD 1	C 30/37 XD 1				
Данные примеры по установке соответствуют новым техническим условиям, предыдущие примеры не действительны. Прежде чем начать установку, посмотрите последние инструкции на сайте www.hauraton.ru . Для объектов жилищного строительства необходимо предусмотреть герметизирующий слой под каналами.					Дата: 23.10.2018		Прилагается общая инструкция по установке.		Стандарт DIN A4
									масштаб 1:10
0000097816.dwg EBBw							 Верхштрассе 13 76437 Раштатт Германия Tel. +7 (495) 721-25-99 info@hauraton.ru		
RF-HICAP-F-8200 Einbaubeispiel Klasse D 400 in Asphalt									
** Не предназначен для использования в зонах постоянного проезда автотранспорта или на автострадах									