


Пример установки  
с бетонной поверхностью A 15 - F 900

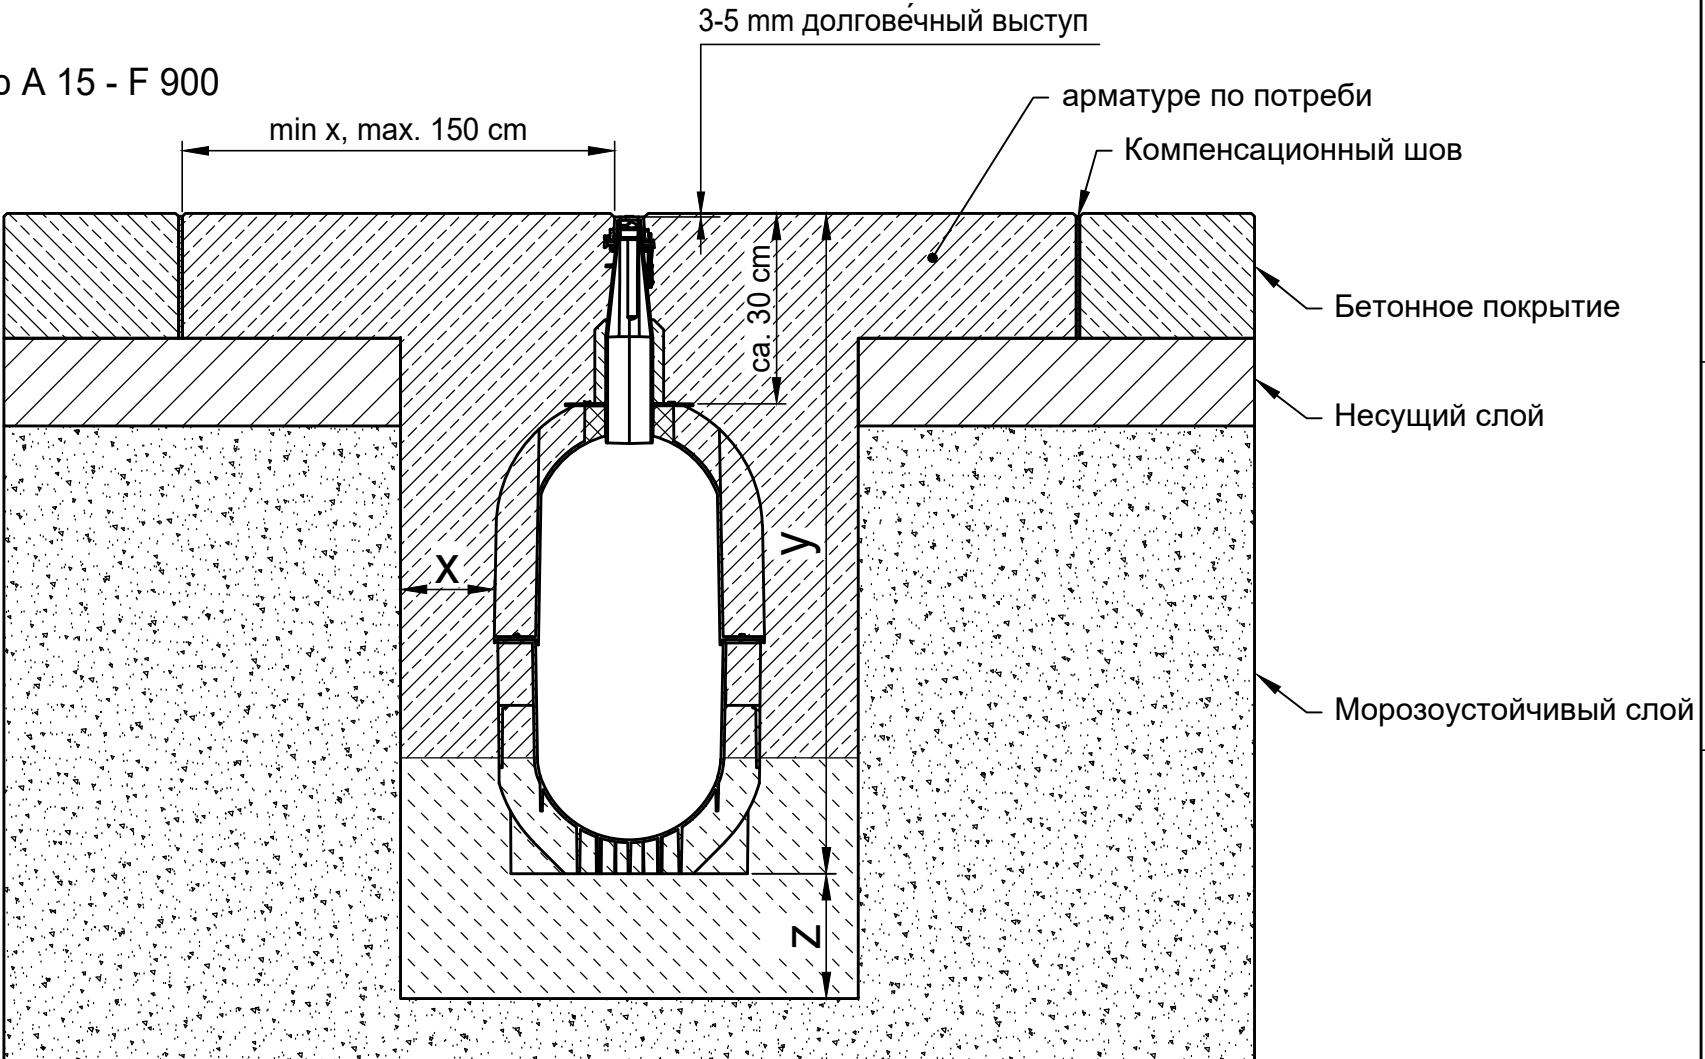

\* y = высота канала плюс подъем

Классы нагрузки в соответствии с EN 1433 / DIN 19580

**A 15      B 125      C 250      D 400\*\*      E 600      F 900**

Подходит для следующих систем каналов:

**RECYFIX HICAP F 8300, 10300**

Основание: ширина x / толщина z / высота y (в см)

10 / 15 / \*      10 / 15 / \*      10 / 15 / \*      15 / 15 / \*      15 / 20 / \*      15 / 20 / \*

Марка бетонного основания

EN 206-1 /  
DIN 1045-2

Качество бетонной подушки

C 30/37 XF 4      C 30/37 XF 4

Данные примеры по установке соответствуют новым техническим условиям, предыдущие примеры не действительны. Прежде чем начать установку, посмотрите последние инструкции на сайте [www.hauraton.ru](http://www.hauraton.ru). Для объектов жилищного строительства необходимо предусмотреть герметизирующий слой под каналами.

Дата: 23.10.2018

Прилагается общая  
инструкция по установке.

Стандарт DIN A4

масштаб 1:12

**hauraton**

Веркштрассе 13  
76437 Рауштатт  
Германия

Tel. +7 (495) 721-25-99  
[info@hauraton.ru](mailto:info@hauraton.ru)

\*\* Не предназначен для использования в зонах постоянного проезда  
автотранспорта или на автомостах

0000097937.dwg      EBBw

RF-HICAP-F-8300 Einbaubeispiel Klasse F 900 in Beton