


Пример установки на беговой дорожке/прыжковой яме, класс A15

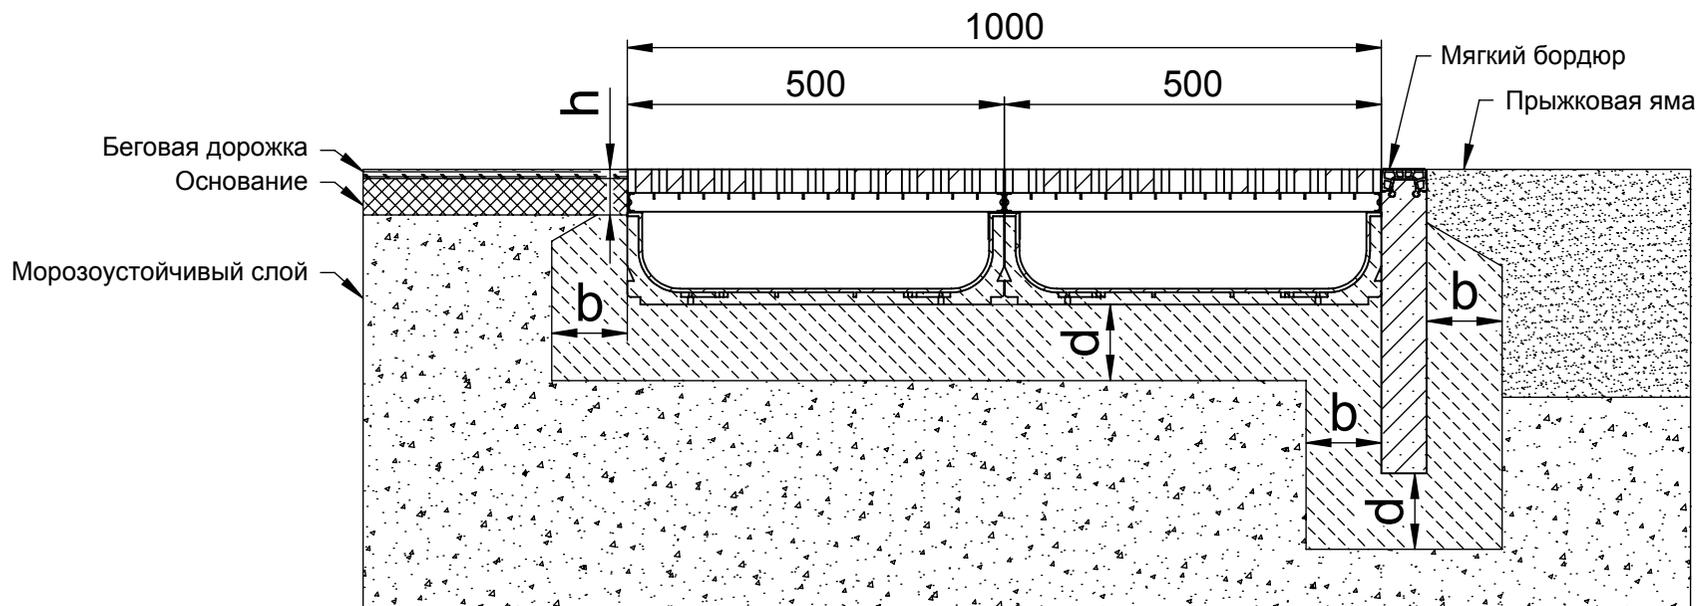

Классы нагрузки в соответствии с EN 1433 / DIN 19580

A 15 **B 125** **C 250** **D 400**** **E 600** **F 900**

Подходит для следующих систем каналов:

Основание: ширина b / толщина d / высота h (в см)

10 / 10 / ca. 6

Мягкие бордюры SPORTFIX
Песколовки SPORTFIX

Марка бетонного основания

EN 206-1 / DIN 1045-2

Без опасности заморзания бокового поддерживающего основания
С опасностью заморзания бокового поддерживающего основания

C 20/25
C 30/37 XD 1

Данные примеры по установке соответствуют новым техническим условиям, предыдущие примеры не действительны. Прежде чем начать установку, посмотрите последние инструкции на сайте www.hauraton.ru Для объектов жилищного строительства необходимо предусмотреть герметизирующий слой под каналами.

Дата: 26.08.2014

Прилагается общая инструкция по установке.

Стандарт DIN A4

масштаб 1:10

hauraton

Верхштрассе 13
76437 Раштатт
Германия

Tel. +7 (495) 721-25-99
Fax +7 (495) 937-39-19
info@hauraton.ru

** Не предназначен для использования в зонах постоянного проезда автотранспорта или на автострадах

HAN DOK VER TYP
80_0000059818 6 W