
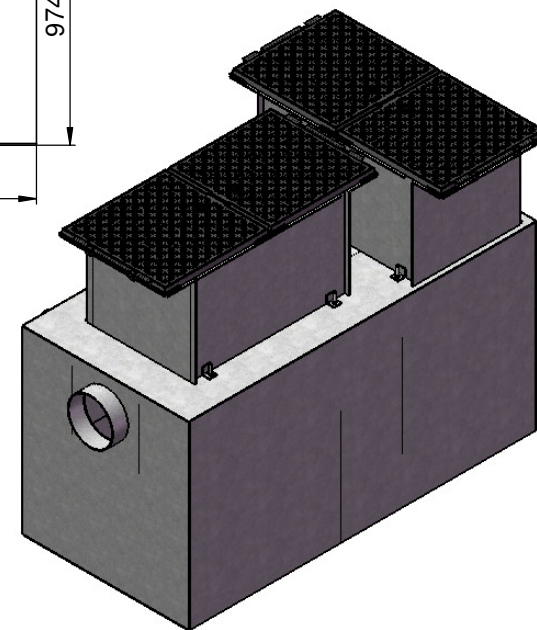
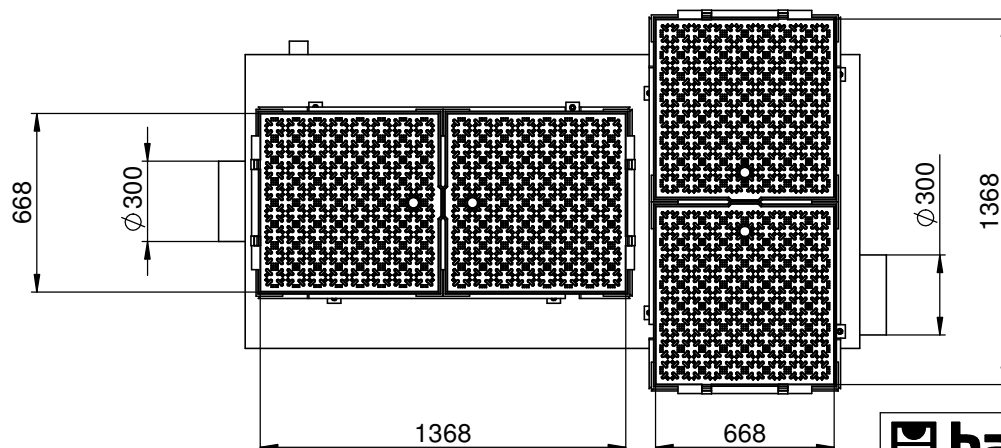


==> Fließrichtung ==> direction of flow ==>

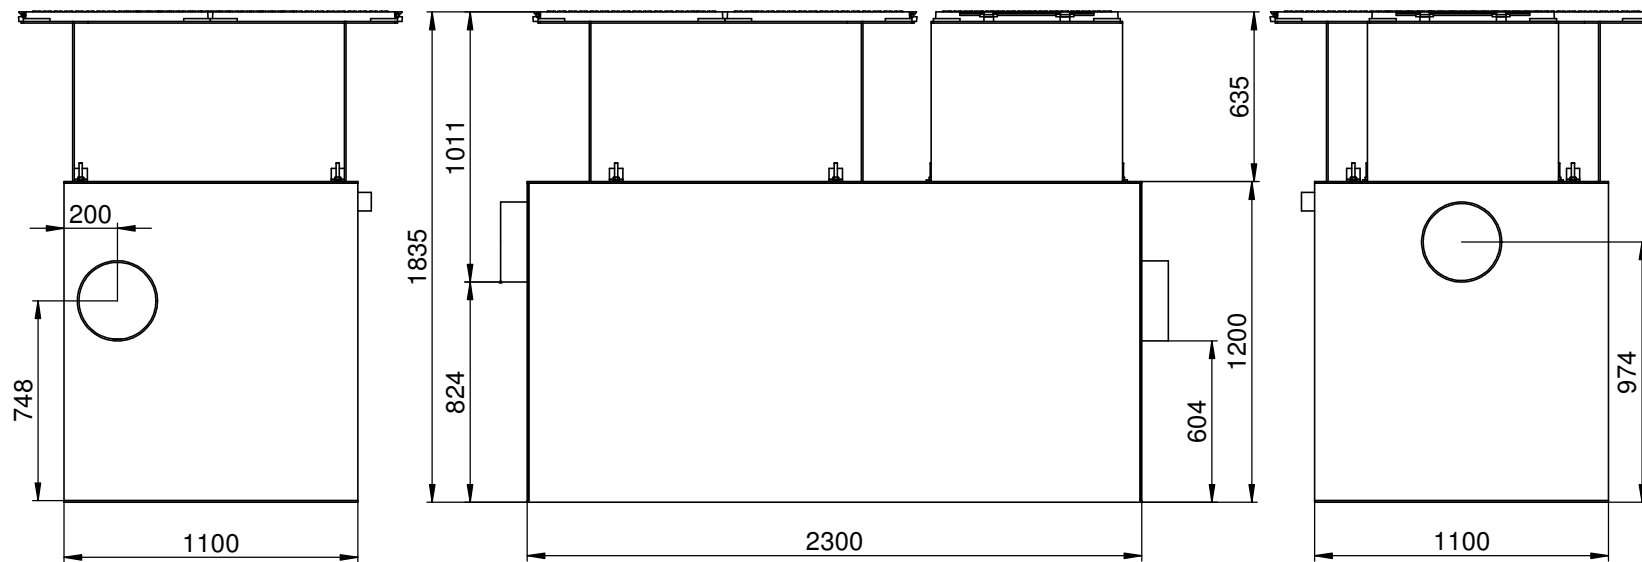

hauraton

Werkstraße 13 Tel. +49 (0) 72 22 9 58-0
76437 Rastatt Fax +49 (0) 72 22 9 58-100
Germany info@hauraton.com

Bezeichnung		AF-SKBPK08_800_Baustelle	
3D-Modell	0000060415	V7	Zeichnung 0000070033 V3
Tolerierung nach DIN ISO 8015	Allgemeintoleranzen nach	Artikel-Nr.	Format DIN A3 © Hauraton 2013 Copyright nach ISO 16016
DIN ISO 5456-2	Datum 02.07.2014	Name Br-Hof	CAD-Gewicht 1164.36778 g
Erst-Freigabe		Material	Lieferanten-Nr.
Revisions-Freigabe		Mat.-Detail	Projekt
Revision	Änderungen		Maßstab 1:20
			Status
			Datum
			Name