


==> Fließrichtung ==> direction of flow ==>

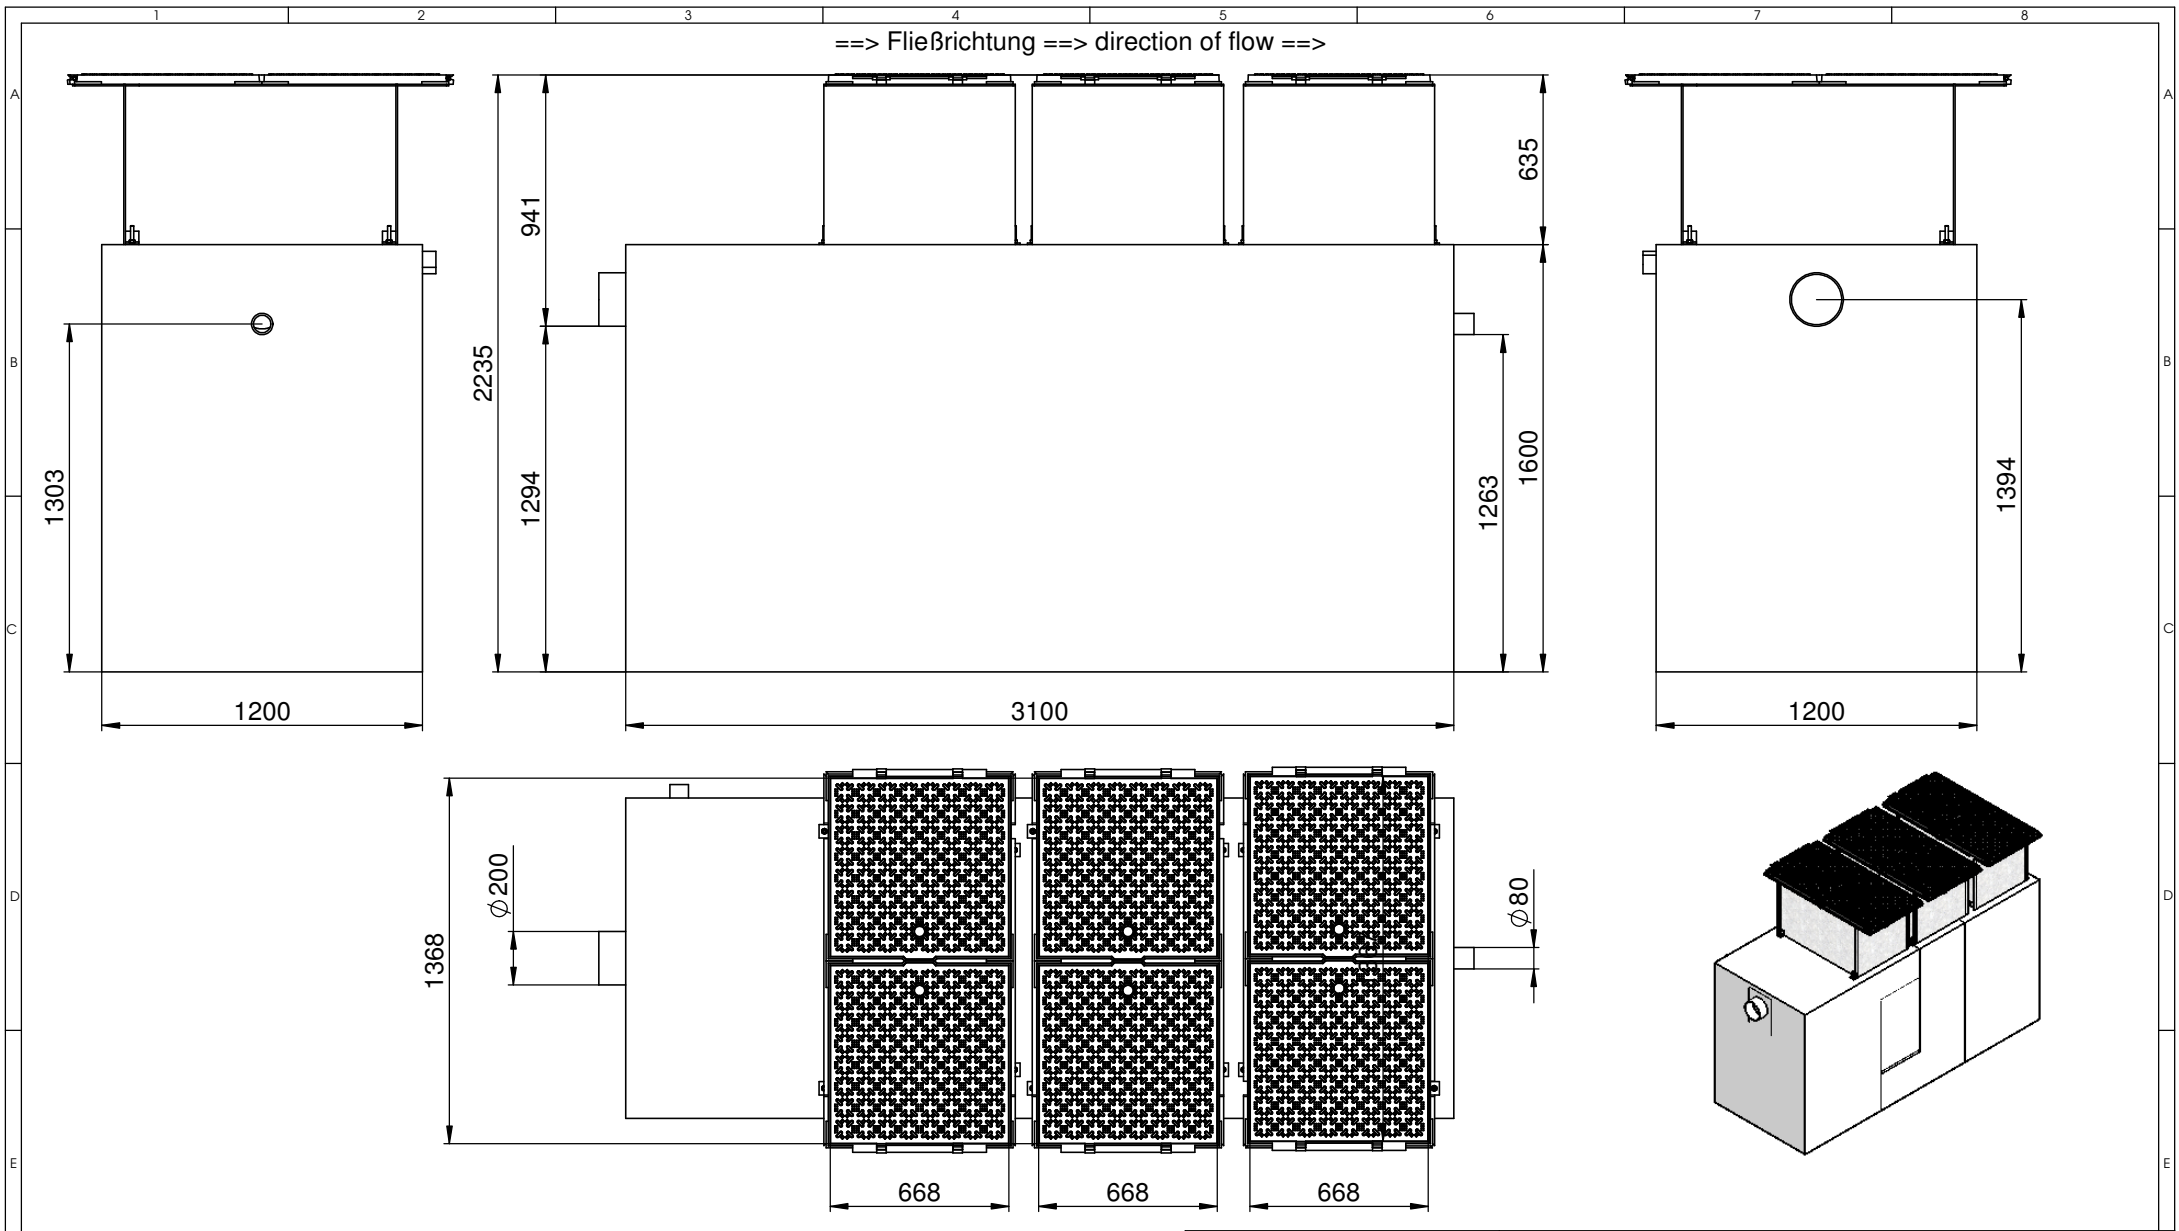

hauraton		Bezeichnung		AF-SKmPk15_1500_Baustelle	
Werkstraße 13 76437 Rastatt Germany		Tel. +49 (0) 72 22 9 58-0 Fax +49 (0) 72 22 9 58-100 info@hauraton.com		3D-Modell 0000060416 V7	
Tolerierung nach DIN ISO 8015		Allgemeintoleranzen nach		© Hauraton 2013	
DIN ISO 5456-2		Datum 03.07.2014		Blatt 1	
Zeichnungs-Bearbeitung		Name Br-Hof		von 1	
Erst-Freigabe		CAD-Gewicht 1851556 g		Maßstab 1:20	
Revisions-Freigabe		CAD-Volumen 744212 cm³		Status	
Revision		Änderungen		Datum	
				Name	