


Пример установки

с Цементный бесшовный пол А 15 - С 250

Не устанавливать поперечные линии каналов на проезжей части
парковок

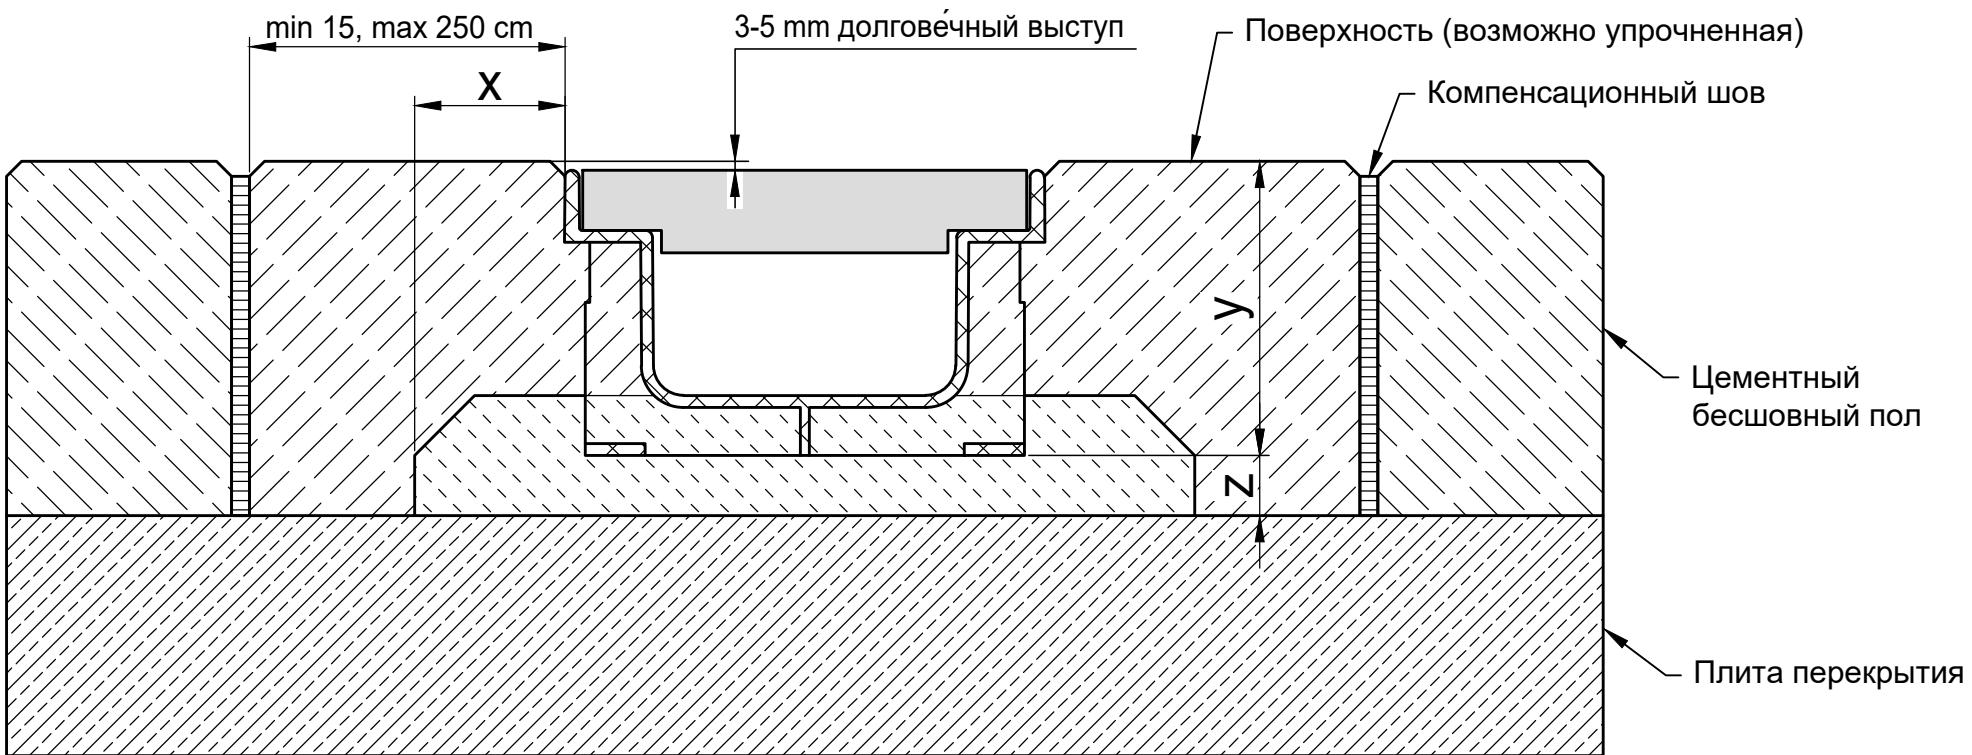

* y = высота канала плюс подъем

Классы нагрузки в соответствии с EN 1433 / DIN 19580

	A 15	B 125	C 250	D 400**	E 600	F 900
--	-------------	--------------	--------------	----------------	--------------	--------------

Основание: ширина x / толщина z / высота y (в см)

5 / 2 / *	5 / 2 / *	5 / 2 / *			
-----------	-----------	-----------	--	--	--

Марка бетонного основания

--	--	--	--	--	--

EN 206-1 /
DIN 1045-2

Без опасности замерзания бокового поддерживающего
основания

C 20/25	C 20/25	C 20/25			
---------	---------	---------	--	--	--

С опасностью замерзания бокового поддерживающего

C 30/37 XD 1	C 30/37 XD 1	C 30/37 XD 1			
--------------	--------------	--------------	--	--	--

Подходит для следующих систем каналов:

RECYFIX PRO 100 Тип 75, Тип 95

RECYFIX PRO 150 Тип 115

RECYFIX PRO 200 Тип 115

Данные примеры по установке соответствуют новым техническим
условиям, предыдущие примеры не действительны. Прежде чем начать
установку, посмотрите последнюю инструкцию на сайте www.hauraton.ru
Для объектов жилищного строительства необходимо предусмотреть
герметизирующий слой под каналами.

** Не предназначен для использования в зонах постоянного проезда
автотранспорта или на автомагистралях

Дата: 24.10.2018

Прилагается общая
инструкция по установке.

Стандарт DIN A4

масштаб 1:2.5

hauraton
Веркштрассе 13
76437 Рауштатт
Германия
Tel. +7 (495) 721-25-99
info@hauraton.ru