


Тур 60: Не предназначен для использования в зонах постоянного проезда автотранспорта

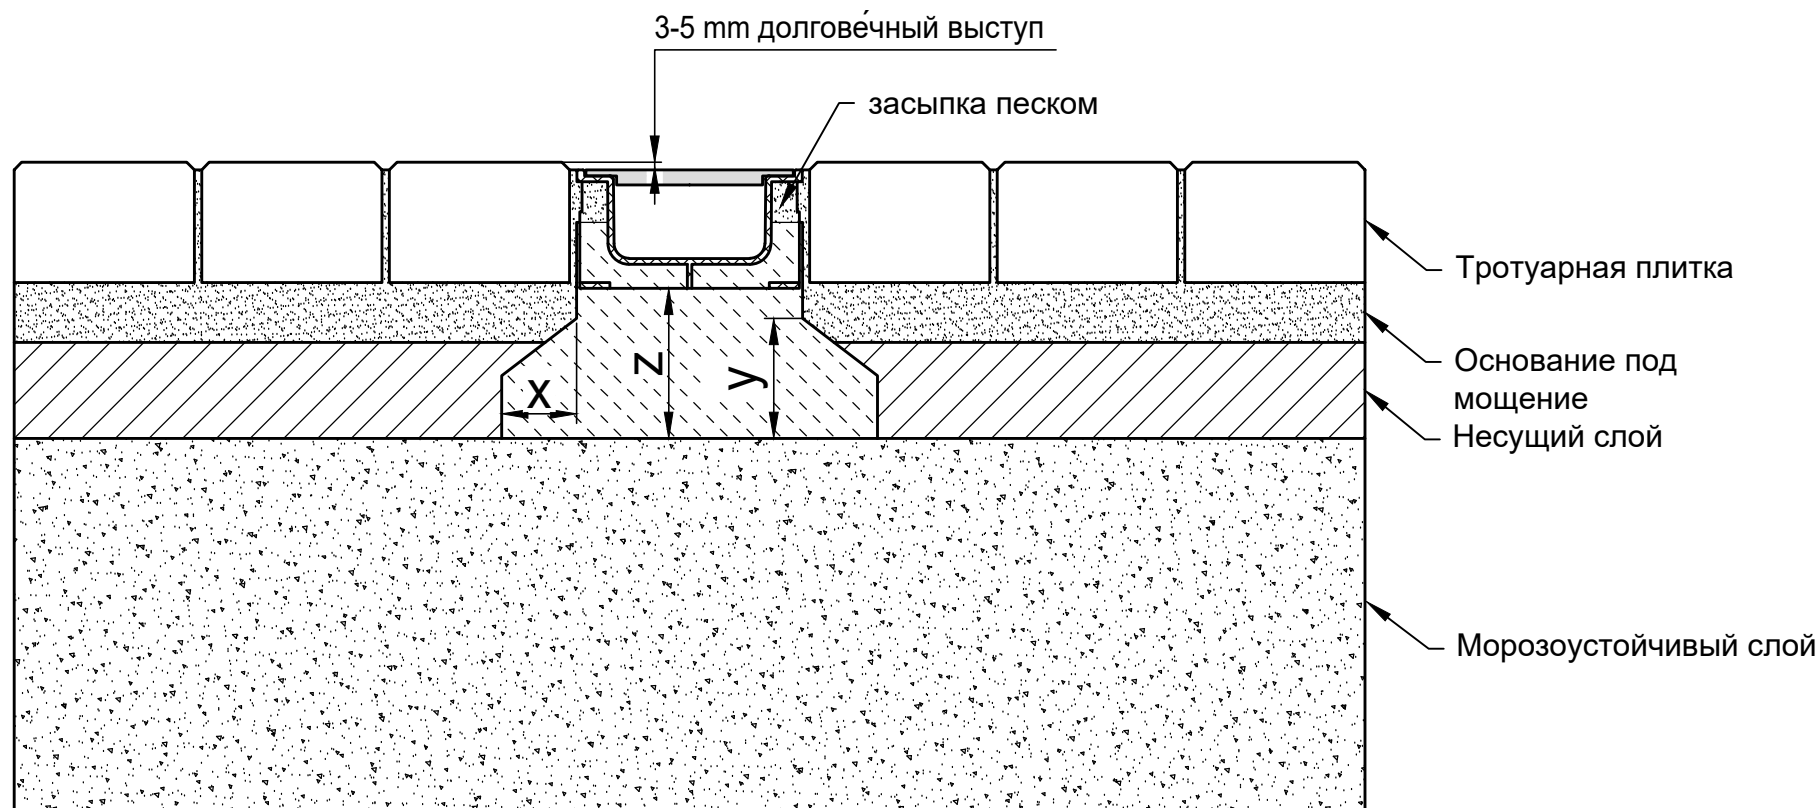

Классы нагрузки в соответствии с EN 1433 / DIN 19580		A 15	B 125	C 250	D 400**	E 600	F 900	Подходит для следующих систем каналов: RECYFIX STANDARD 100 Typ 60, Typ 80 RECYFIX PLUS 100 Typ 60, Typ 80
Основание: ширина x / толщина z / высота y (в см)		5 / 10 / 8 / *	5 / 10 / 8 / *					
Марка бетонного основания								
EN 206-1 / DIN 1045-2	Без опасности замерзания бокового поддерживающего основания	C 20/25	C 20/25					
	С опасностью замерзания бокового поддерживающего основания	C 30/37 XD 1	C 30/37 XD 1					
Данные примеры по установке соответствуют новым техническим условиям, предыдущие примеры не действительны. Прежде чем начать установку, посмотрите последние инструкции на сайте www.hauraton.ru Для объектов жилищного строительства необходимо предусмотреть герметизирующий слой под каналами.				Дата: 29.10.2018		Прилагается общая инструкция по установке.		Стандарт DIN A4
								масштаб 1:5
** Не предназначен для использования в зонах постоянного проезда автотранспорта или на автострадах				0000050991.dwg EBBw		 Верхштрассе 13 76437 Раштатт Германия		
RF-Flach-Stal-100 Typ 80 Rinnenunterteil Einbaubeispiel Klasse B 125 in Pflaster								