


Пример установки с мощеной поверхностью А 15 - В 125

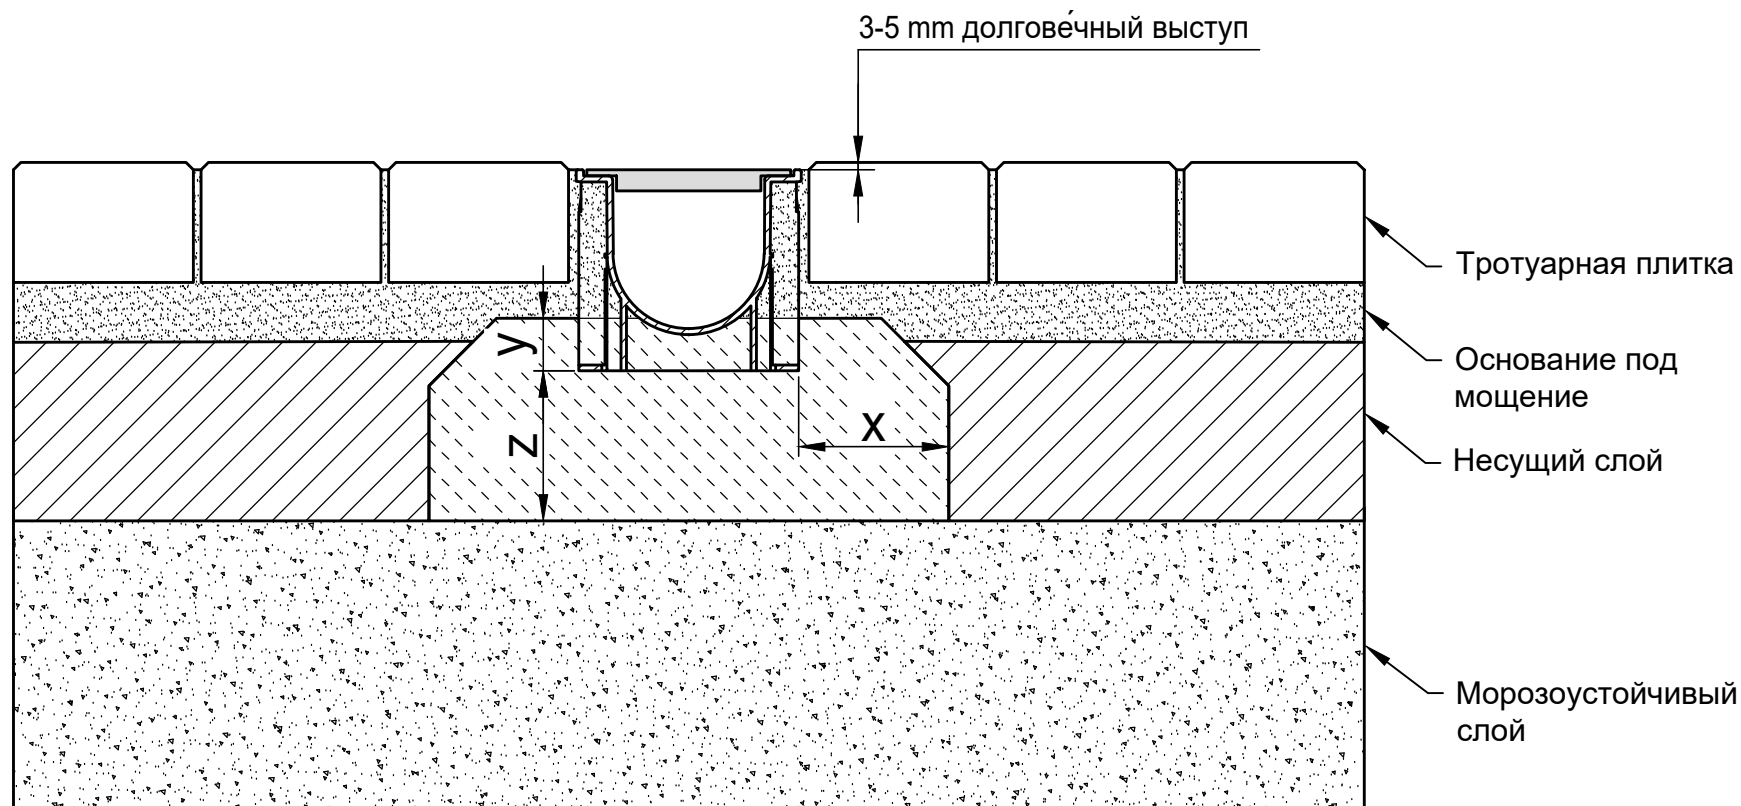

* y ≥ высота канала - 10 см

Классы нагрузки в соответствии с EN 1433 / DIN 19580		A 15	B 125	C 250	D 400**	E 600	F 900	Подходит для следующих систем каналов:	
Основание: ширина x / толщина z / высота y (в см)		10 / 10 / *	10 / 10 / *					RECYFIX STANDARD 100, 150, 200, 300 RECYFIX PLUS 100, 150, 200, 300	
Марка бетонного основания									
EN 206-1 / DIN 1045-2	Без опасности замораживания бокового поддерживающего основания	C 20/25	C 20/25						
	С опасностью замораживания бокового поддерживающего основания	C 30/37 XD 1	C 30/37 XD 1						
Данные примеры по установке соответствуют новым техническим условиям, предыдущие примеры не действительны. Прежде чем начать установку, посмотрите последние инструкции на сайте www.hauraton.ru Для объектов жилищного строительства необходимо предусмотреть герметизирующий слой под каналами.				Дата: 24.10.2018		Прилагается общая инструкция по установке.		Стандарт DIN A4	 Верхштрассе 13 76437 Раштатт Германия Tel. +7 (495) 721-25-99 info@hauraton.ru
								масштаб 1:5	
				0000023520.dwg EBBw					
				RF-StaN-100 Typ 01 Rinnenunterteil Einbaubeispiel Klasse B 125 in Pflaster					
** Не предназначен для использования в зонах постоянного проезда автотранспорта или на автострадах									