Пример установки с бетонной поверхностью D 400 - F 900

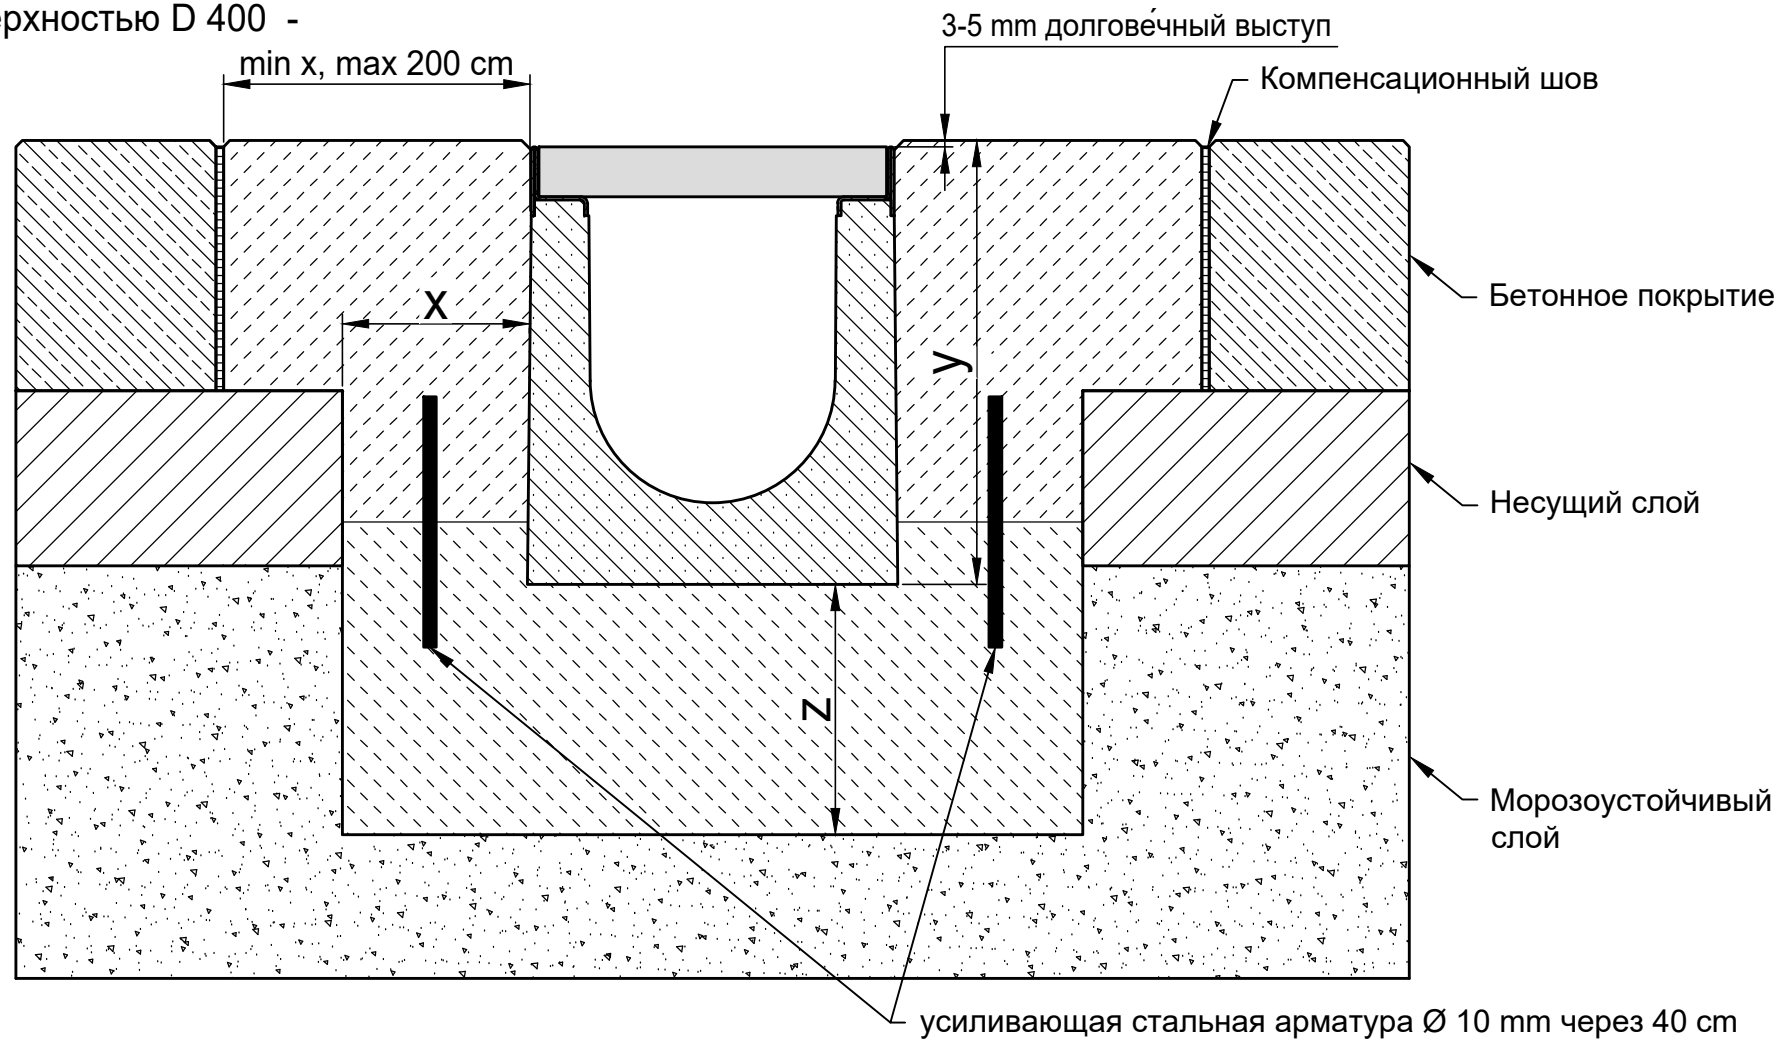

* y = высота канала плюс подъем

Классы нагрузки в соттветствии с EN 1433 / DIN 19580		A 15	B 125	C 250	D 400**	E 600	F 900
Основание: ширина x / толщина z / высота y (в см)					15 / 15 / *	15 / 20 / *	15 / 20 / *
Марка бетонного основания							
EN 206-1 / DIN 1045-2	Качество бетонной подушки				C 30/37 XF 4	C 30/37 XF 4	C 30/37 XF 4
	С опасностью замерзания бокового поддерживающего основания				C 30/37 XD 1	C 30/37 XD 1	C 30/37 XD 1

Подходит для следующих систем каналов:

FASERFIX KS 100, 150, 200
FASERFIX SUPER 100, 150, 200, 300, 400, 500
Сервисные каналы FASERFIX KS 100, 150, 200
Сервисные каналы FASERFIX SUPER 150, 200, 300, 400, 500

Данные примеры по установке соответствуют новым техническим условиям, предыдущие примеры не действительны. Прежде чем начать установку, посмотрите последние инструкции на сайте www.hauraton.ru Для объектов жилищного строительства необходимо предусмотреть герметизирующий слой под каналами.

** Не предназначен для использования в зонах постоянного проезда автотранспорта или на автострадах

Дата: 25.10.2018

Прилагается общая инструкция по установке.

Стандарт DIN A4

масштаб 1:6

0000023688.DWG EBBw

FF-S-200 Typ 010 Rinnenunterteil Einbaubeispiel Klasse F 900 in Beton

hauraton
Веркштрассе 13
76437 Раштатт
Германия
Tel. +7 (495) 721-25-99
info@hauraton.ru