


Пример установки с мощеной поверхностью А 15 - С 250

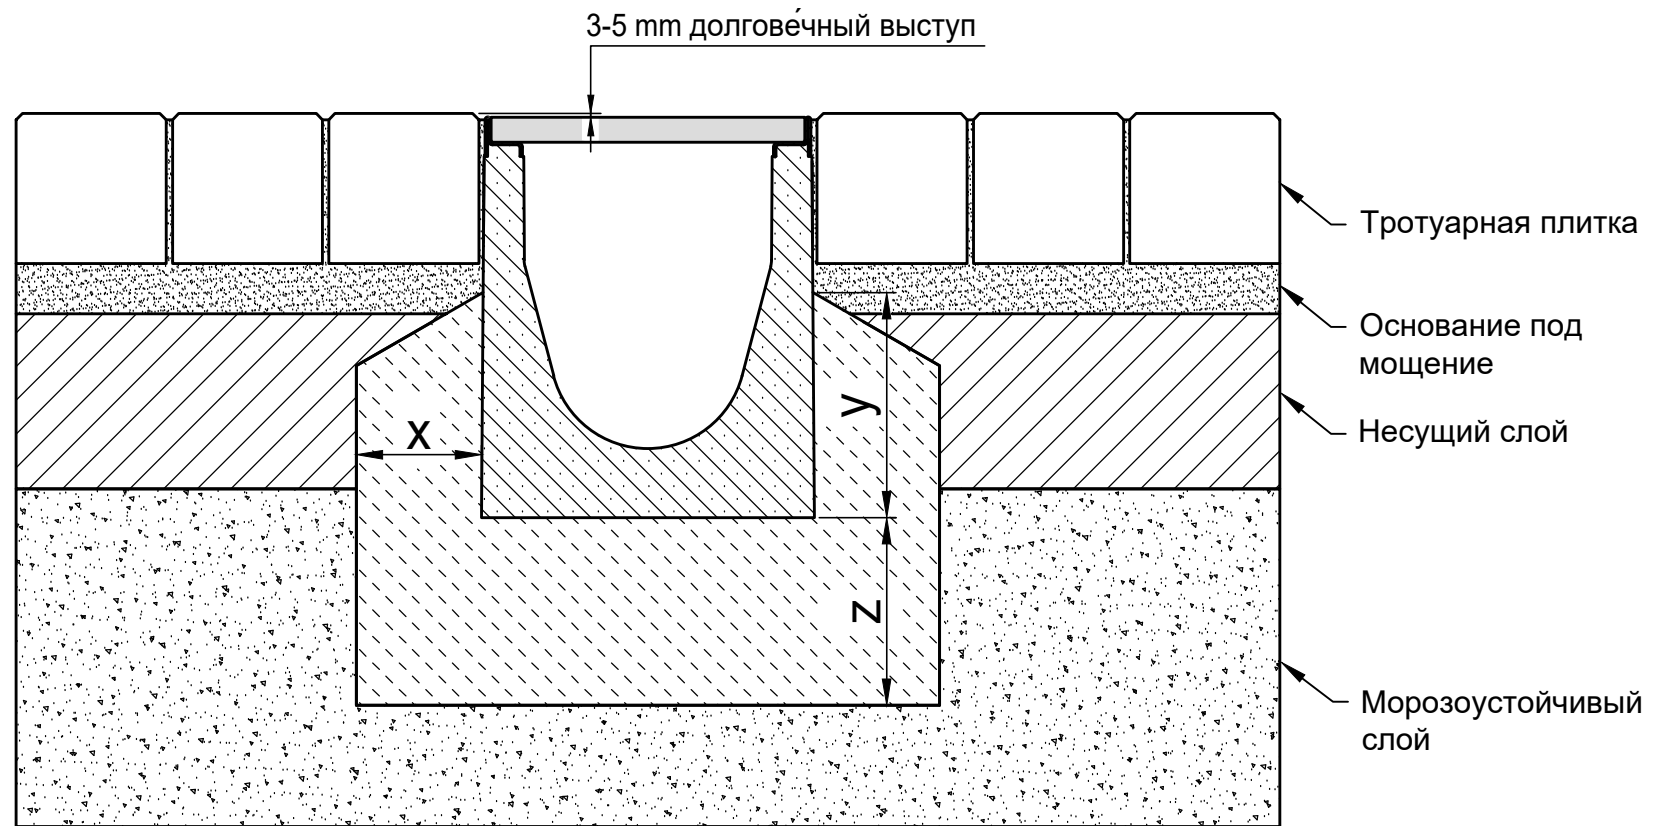

* y ≥ высота канала - 10 cm

Классы нагрузки в соответствии с EN 1433 / DIN 19580		A 15	B 125	C 250	D 400**	E 600	F 900	Подходит для следующих систем каналов: FASERFIX KS 100, 150, 200, 300 Сервисные каналы FASERFIX KS 100, 150, 200, 300
Основание: ширина x / высота y / толщина z (в см)		10 / * / 10	10 / * / 10	10 / * / 15				
Марка бетонного основания								
EN 206-1 / DIN 1045-2	Без опасности заморзания бокового поддерживающего основания	C25/30 XF1	C25/30 XF1	C25/30 XF1				
	С опасностью заморзания бокового поддерживающего основания	C25/30 XF3	C25/30 XF3	C25/30 XF3				
Данные примеры по установке соответствуют новым техническим условиям, предыдущие примеры не действительны. Прежде чем начать установку, посмотрите последние инструкции на сайте www.hauraton.ru Для объектов жилищного строительства необходимо предусмотреть герметизирующий слой под каналами.		Дата: 13.11.2019			Прилагается общая инструкция по установке.		Стандарт DIN A4	 Верхштрассе 13 76437 Раштатт Германия Tel. +7 (495) 721-25-99 info@hauraton.ru
							масштаб 1:6	
		0000120205.dwg EBBw						
		FF-KS-200 Typ 010 Rinnenunterteil Einbaubeispiel Klasse C 250 in Pflaster						

** Не предназначен для использования в зонах постоянного проезда автотранспорта или на автострадах