


# Пример установки с мощеной поверхностью D 400 - E 600

Динамические поперечные силы действующие на мощение или бордюр не должны оказывать влияния на боковые стенки канала благодаря силе трения с бетонной подушкой

3 первых ряда мощения вдоль канала должны быть в бетонной подушке, которая должна быть устойчива к воздействию морозов, дорожных солей, не должна давать усадку, обладать еханической прочностью как бетон

3-5 мм долговёчный выступ

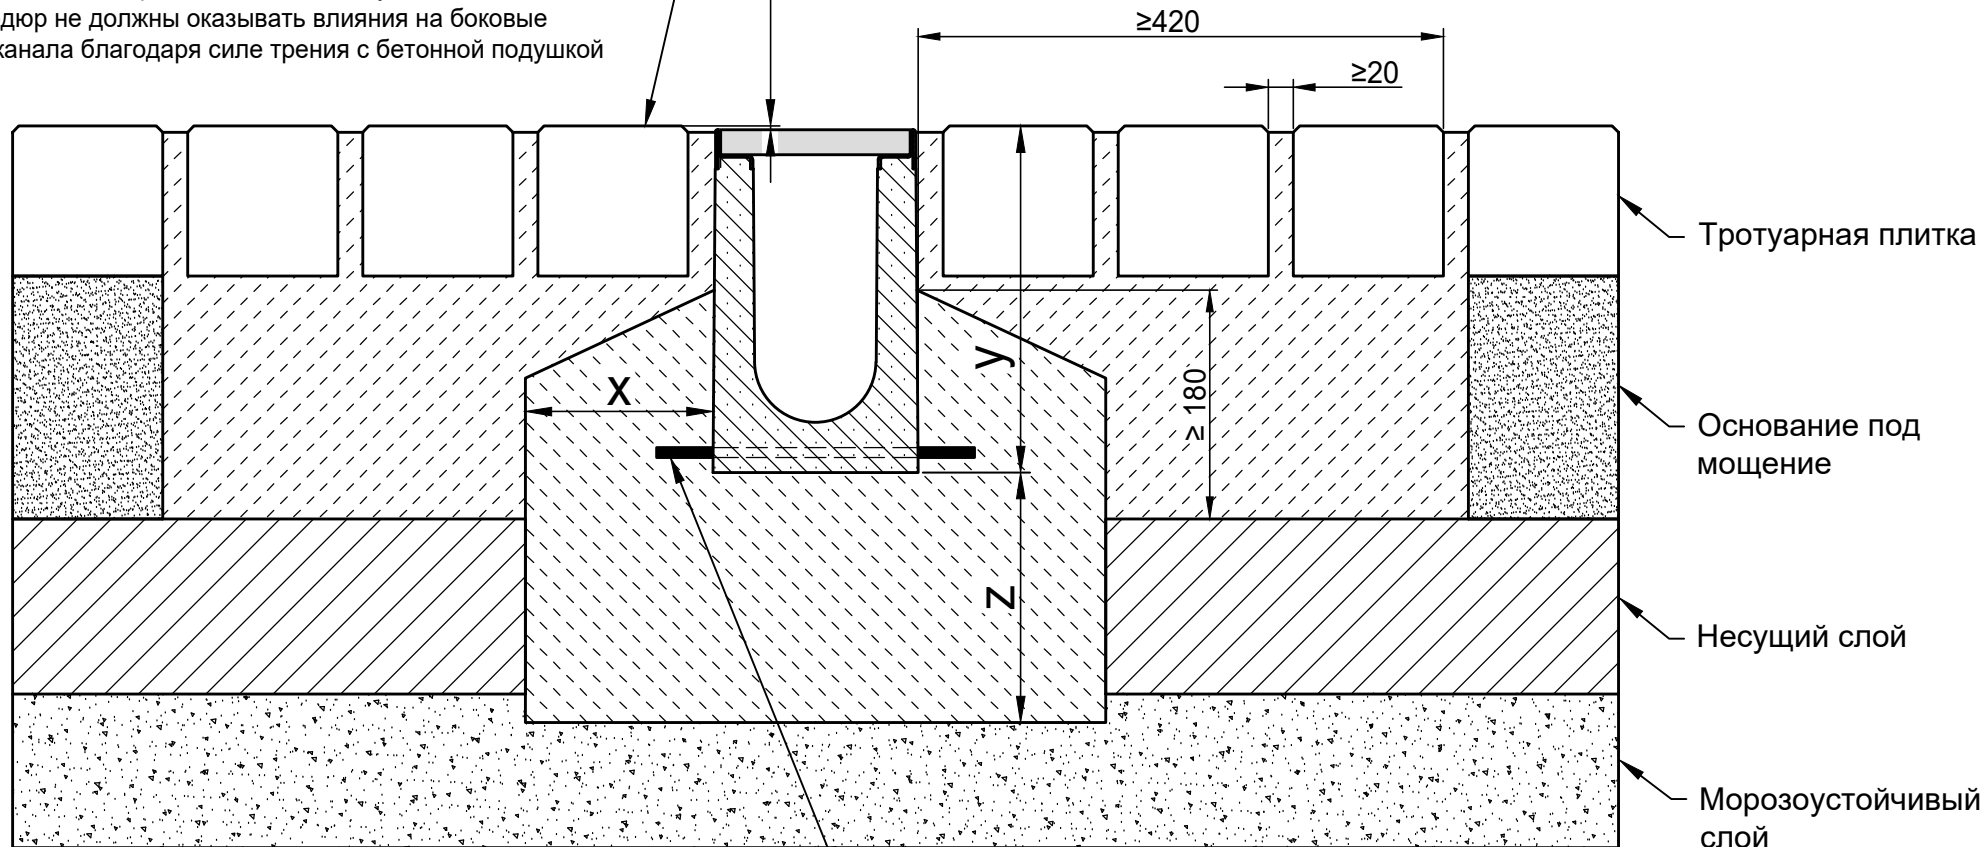

\* y = высота канала плюс подъем

|   |   |                     |       |       |                                                                           |                         |                                                                                   |   |
|---|---|---------------------|-------|-------|---------------------------------------------------------------------------|-------------------------|-----------------------------------------------------------------------------------|---|
| Классы нагрузки в соответствии с EN 1433 / DIN 19580   |   | A 15                | B 125 | C 250 | D 400**                                                                   | E 600                   | F 900                                                                             | Подходит для следующих систем каналов:<br><br><b>FASERFIX KS 100, 150, 200, 300</b><br><b>FASERFIX SUPER 100, 150, 200, 300, 400, 500</b> |
| Основание: ширина x / толщина z / высота y (в см)   |   |                     |       |       | 15 / 15 / *                                                               | 15 / 20 / *             |                                                                                   |   |
| Марка бетонного основания   |   |                     |       |       |                                                                           |                         |                                                                                   |   |
| EN 206-1 / DIN 1045-2   | Без опасности замерзания бокового поддерживающего основания<br>С опасностью замерзания бокового поддерживающего основания |                     |       |       | C 20/25<br>C 30/37 XD 1                                                   | C 20/25<br>C 30/37 XD 1 |                                                                                   |   |
| Данные примеры по установке соответствуют новым техническим условиям, предыдущие примеры не действительны. Прежде чем начать установку, посмотрите последние инструкции на сайте <a href="http://www.hauraton.ru">www.hauraton.ru</a> . Для объектов жилищного строительства необходимо предусмотреть герметизирующий слой под каналами. |   | Дата: 24.10.2018    |       |       | Прилагается общая инструкция по установке.                                |                         | Стандарт DIN A4<br>масштаб 1:6                                                    | Верхштрассе 13<br>76437 Раштатт<br>Германия                                                                                               |
| ** Не предназначен для использования в зонах постоянного проезда автотранспорта или на автострадах   |   | 0000023692.dwg EBBw |       |       | FF-KS-100 Typ 020 Rinnenunterteil Einbaubeispiel Klasse E 600 in Pflaster |                         | Tel. +7 (495) 721-25-99<br><a href="mailto:info@hauraton.ru">info@hauraton.ru</a> |   |