


Пример установки
с асфальтовой поверхностью F 900

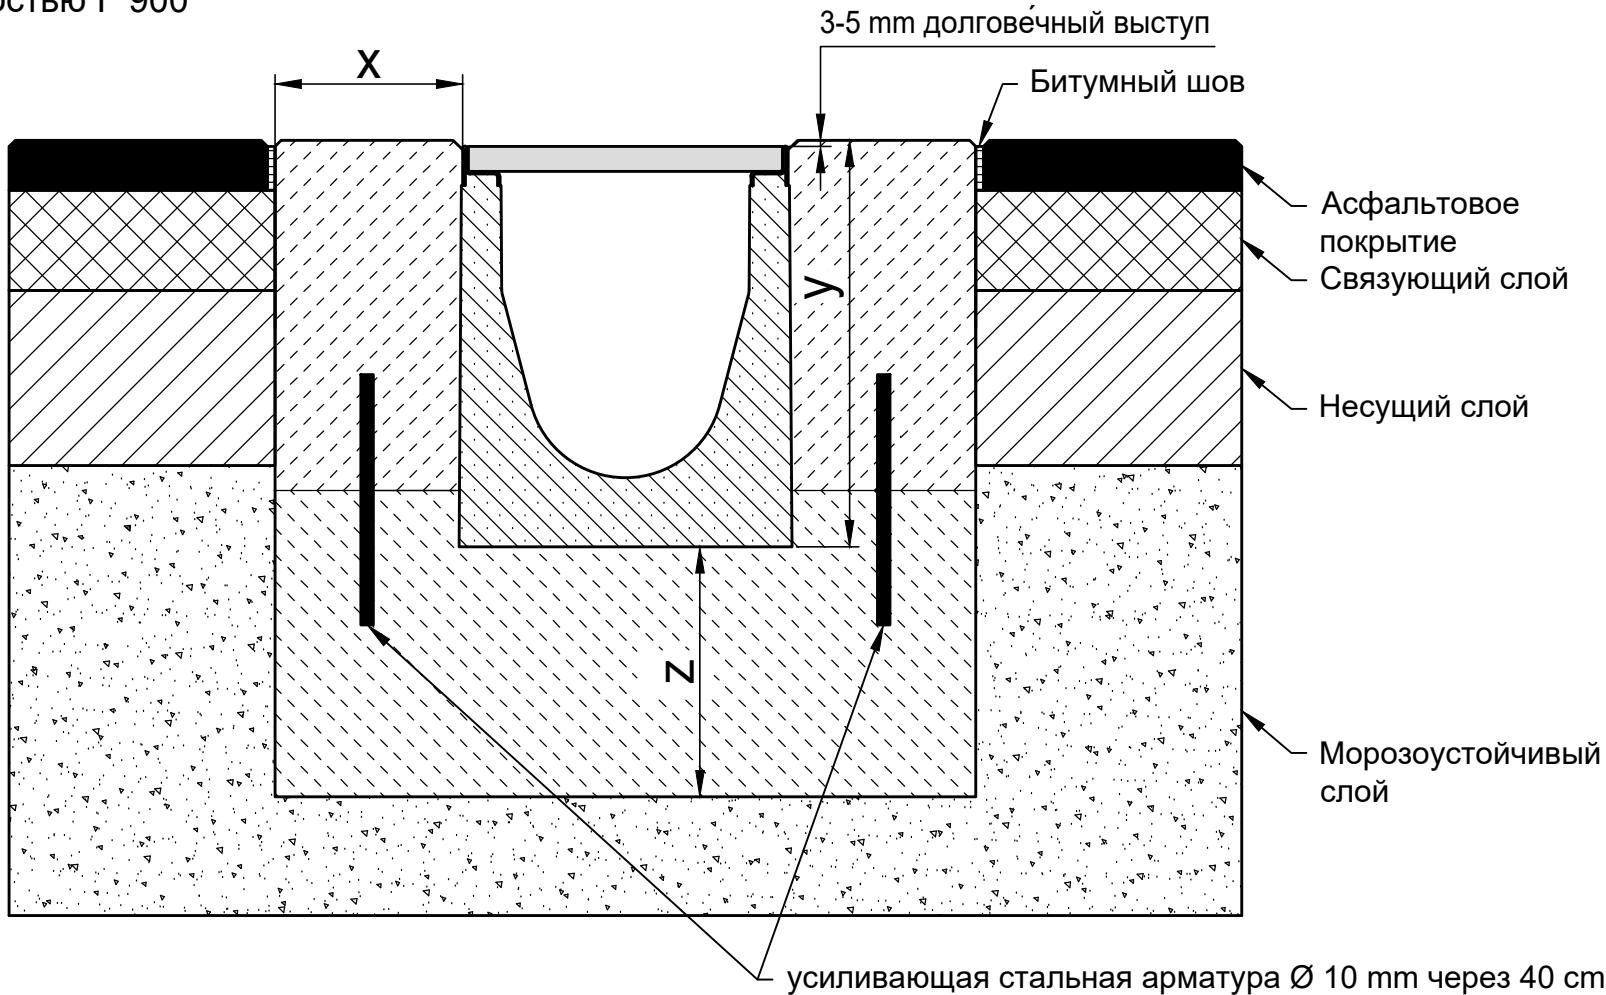

Классы нагрузки в соответствии с EN 1433 / DIN 19580

A 15

B 125

C 250

D 400**

E 600

F 900

Подходит для следующих систем каналов:

FASERFIX KS 100, 150, 200

Основание: ширина x / высота у / толщина z (в см)

Марка бетонного основания

EN 206-1 /
DIN 1045-2

Качество бетонной подушки

С опасностью замерзания бокового поддерживающего

15 * / 20

C30/37 XF4, XM1

C25/30 XF3

Стандарт DIN A4

масштаб 1:6

hauraton

Веркштрассе 13
76437 Рауштатт
Германия

Tel. +7 (495) 721-25-99
info@hauraton.ru

Данные примеры по установке соответствуют новым техническим условиям, предыдущие примеры не действительны. Прежде чем начать установку, посмотрите последние инструкции на сайте www.hauraton.ru. Для объектов жилищного строительства необходимо предусмотреть герметизирующий слой под каналами.

** Не предназначен для использования в зонах постоянного проезда автотранспорта или на автомостах

Дата: 12.11.2019

Прилагается общая
инструкция по установке.

0000120242.dwg EBBw

FF-KS-200 Typ 010 Rinnenunterteil Einbaubeispiel Klasse F 900 in Asphalt