


Пример установки с мощеной поверхностью D 400 - E 600

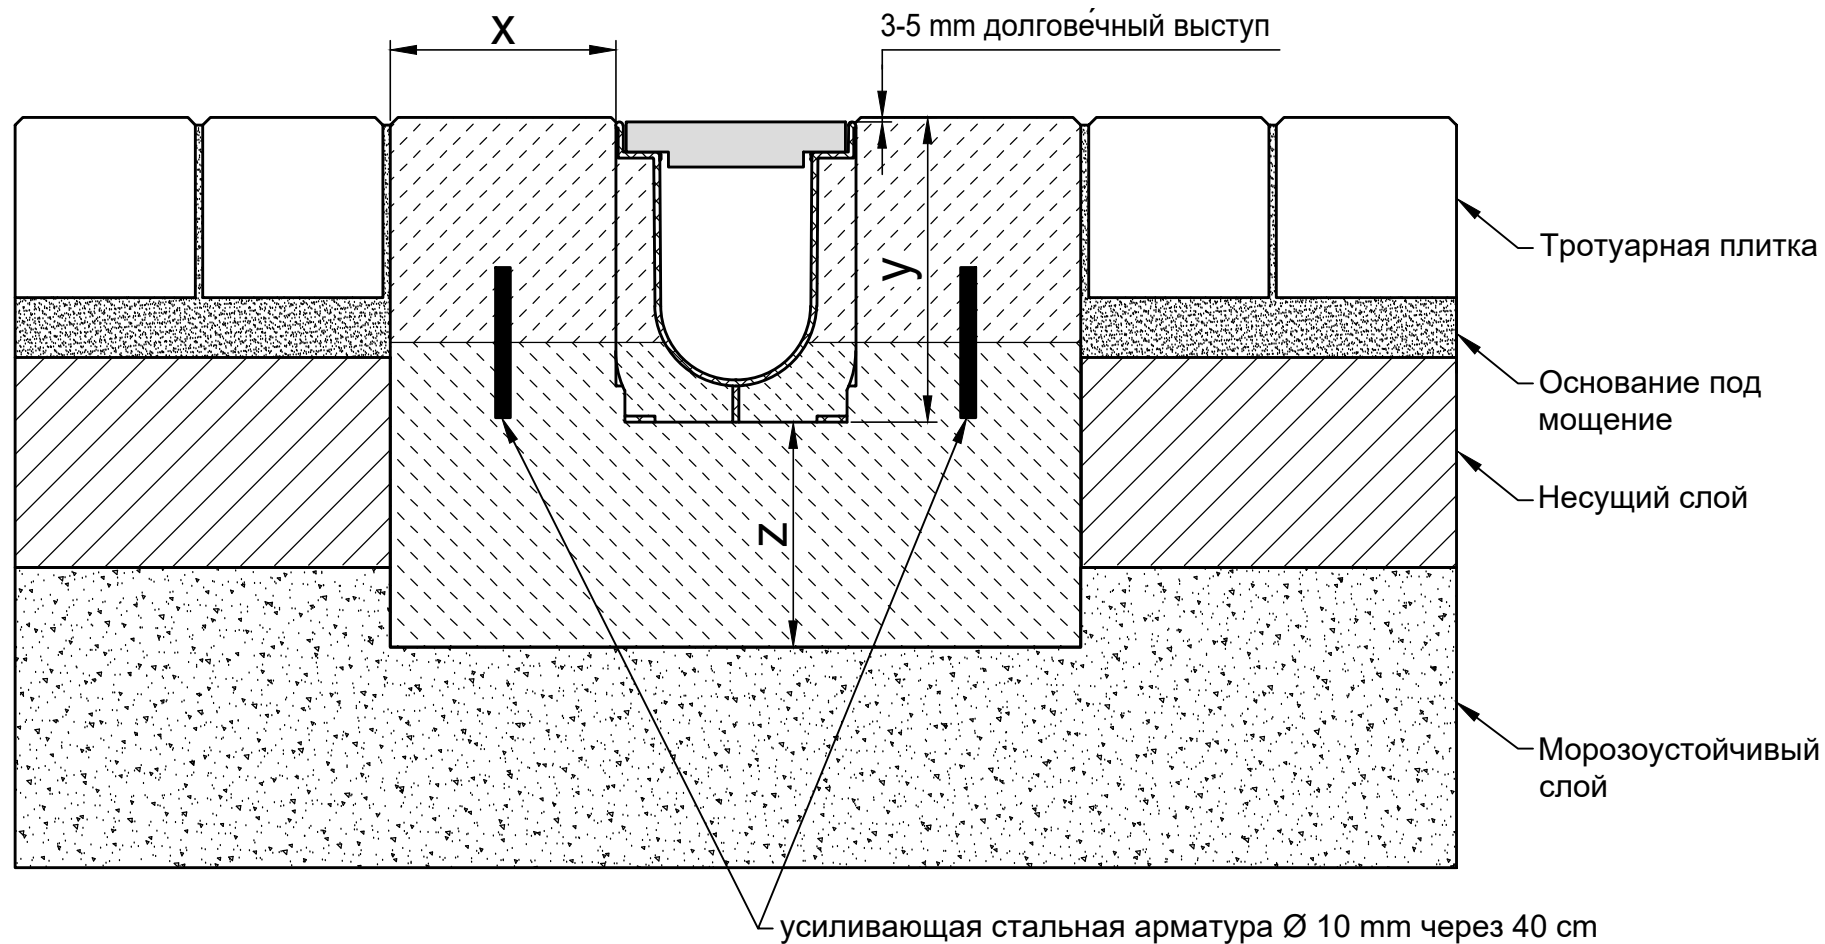

* y = высота канала плюс подъем

Классы нагрузки в соответствии с EN 1433 / DIN 19580		A 15	B 125	C 250	D 400**	E 600	F 900	Подходит для следующих систем каналов: RECYFIX NC 100, 150, 200, 300	
Основание: ширина x / толщина z / высота y (в см)					15 / 15 / *	15 / 20 / *			
Марка бетонного основания									
EN 206-1 / DIN 1045-2	Качество бетонной подушки				C 30/37 XF 4	C 30/37 XF 4			
	С опасностью замерзания бокового поддерживающего основания				C 30/37 XD 1	C 30/37 XD 1			
Данные примеры по установке соответствуют новым техническим условиям, предыдущие примеры не действительны. Прежде чем начать установку, посмотрите последние инструкции на сайте www.hauraton.ru. Для объектов жилищного строительства необходимо предусмотреть герметизирующий слой под каналами.		Дата: 25.10.2018			Прилагается общая инструкция по установке.		Стандарт DIN A4		 Верхштрассе 13 76437 Раштатт Германия Tel. +7 (495) 721-25-99 info@hauraton.ru
							масштаб 1:5		
		0000051143.DWG EBBw							
		RF-NC-100 Typ 010 Rinnenunterteil Einbaubeispiel Klasse D 400 in Pflaster							
** Не предназначен для использования в зонах постоянного проезда автотранспорта или на автострадах									