


Пример установки с асфальтовой поверхностью C 250 - D 400

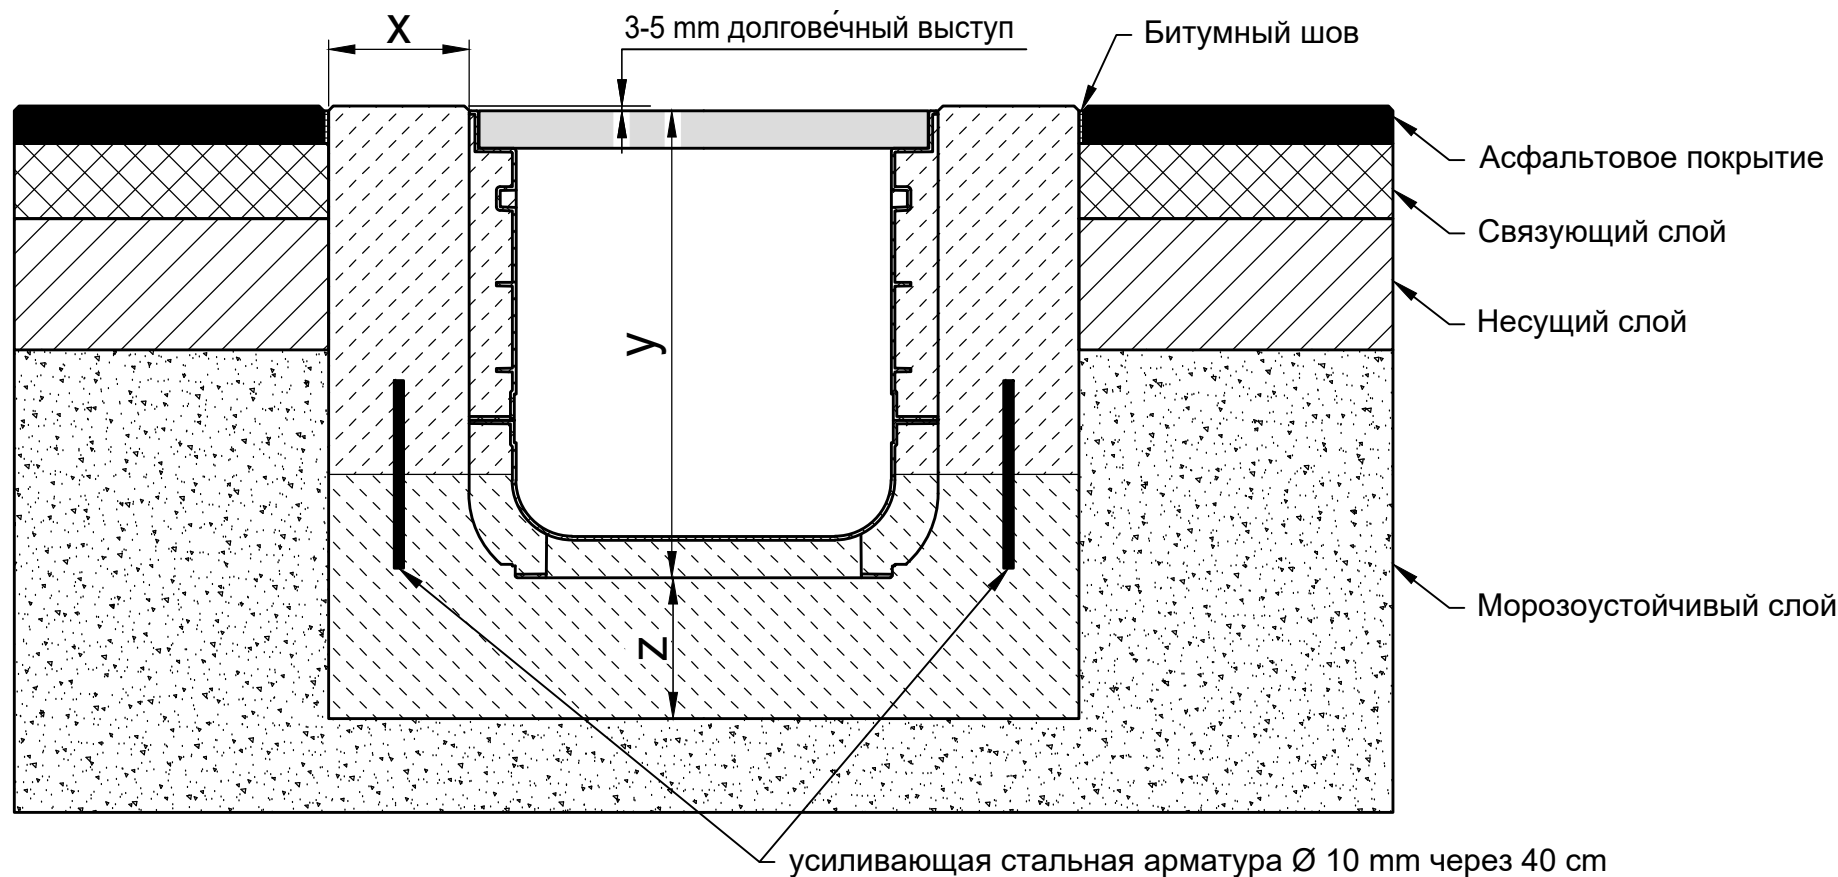

* y = высота канала плюс подъем

Классы нагрузки в соответствии с EN 1433 / DIN 19580		A 15	B 125	C 250	D 400**	E 600	F 900	Подходит для следующих систем каналов: RECYFIX NC 400		
Основание: ширина x / толщина z / высота y (в см)				10 / 15 / *	15 / 15 / *					
Марка бетонного основания										
EN 206-1 / DIN 1045-2	Качество бетонной подушки			C 30/37 XF 4	C 30/37 XF 4					
	С опасностью замерзания бокового поддерживающего основания			C 30/37 XD 1	C 30/37 XD 1					
Данные примеры по установке соответствуют новым техническим условиям, предыдущие примеры не действительны. Прежде чем начать установку, посмотрите последние инструкции на сайте www.hauraton.ru . Для объектов жилищного строительства необходимо предусмотреть герметизирующий слой под каналами.		Дата: 29.10.2018			Прилагается общая инструкция по установке.			Стандарт DIN	A4	
								масштаб	1:8	
		0000059871.dwg			EBBw			 Верхштрассе 13 76437 Раштатт Германия Tel. +7 (495) 721-25-99 info@hauraton.ru		
		RF-MODUL-SNC-400 Typ 010 Rinnenunterteil Einbaubeispiel Klasse D 400 in Asphalt								
** Не предназначен для использования в зонах постоянного проезда автотранспорта или на автострадах										